




SNEDE BB'
SCHAAL 1/25

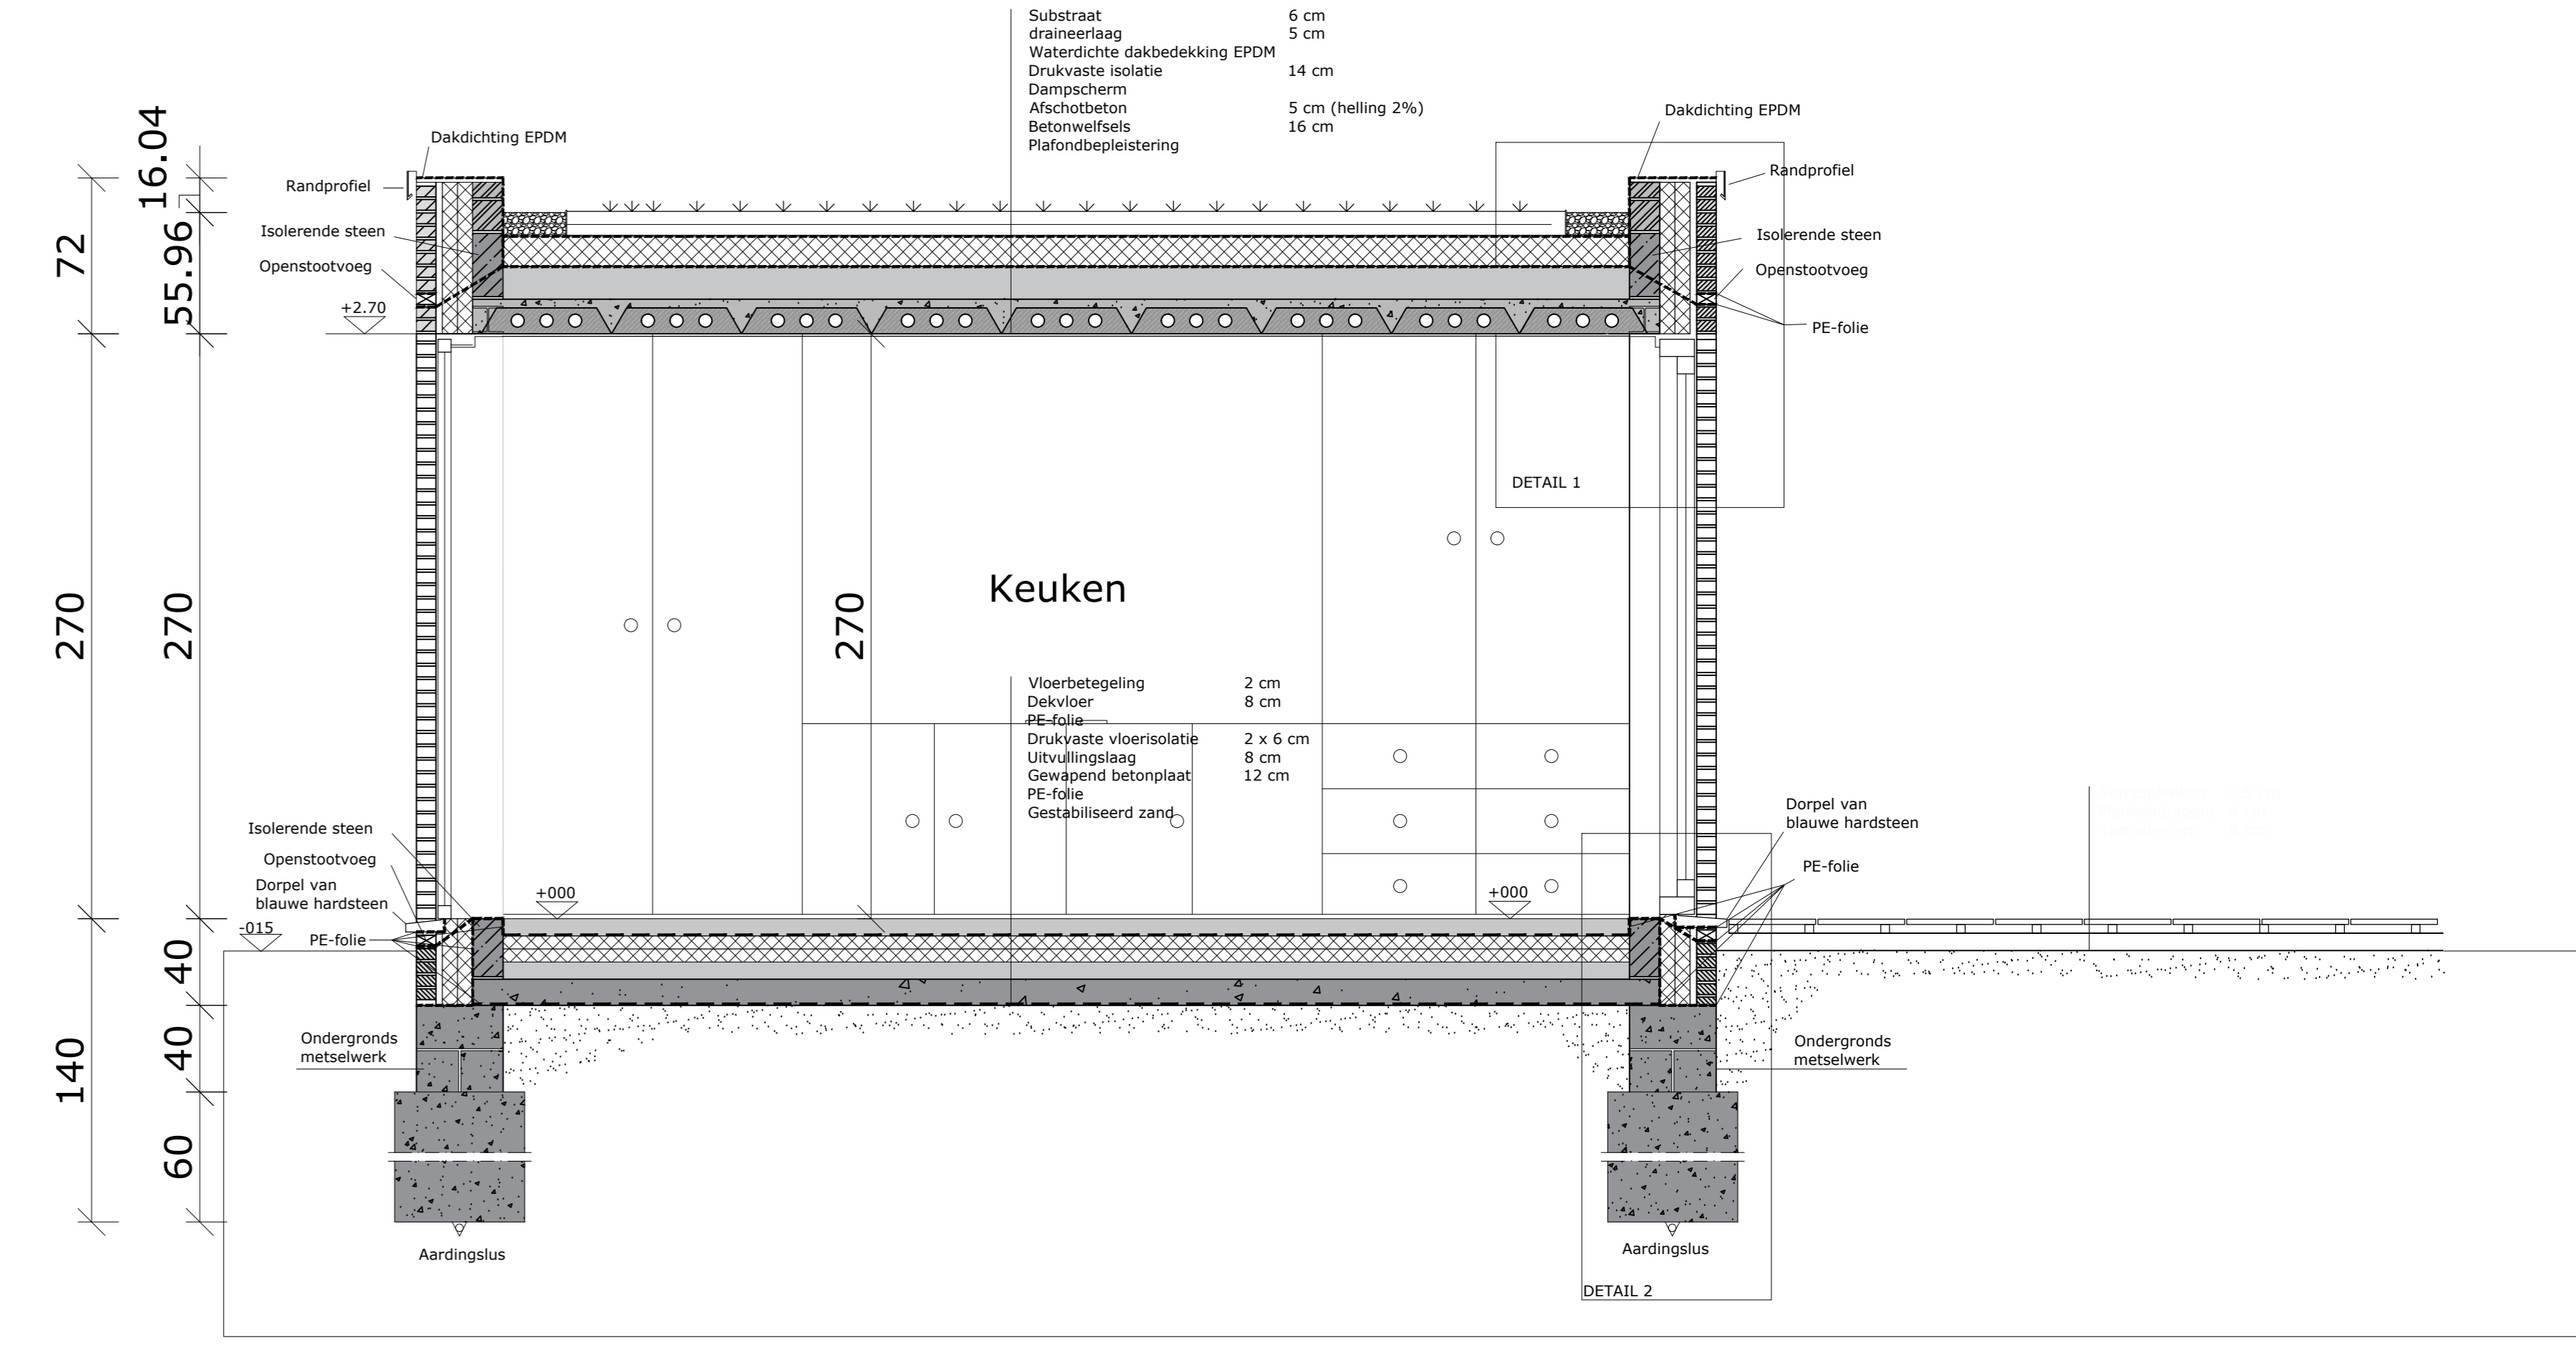


SNEDE AA'
SCHAAL 1/25

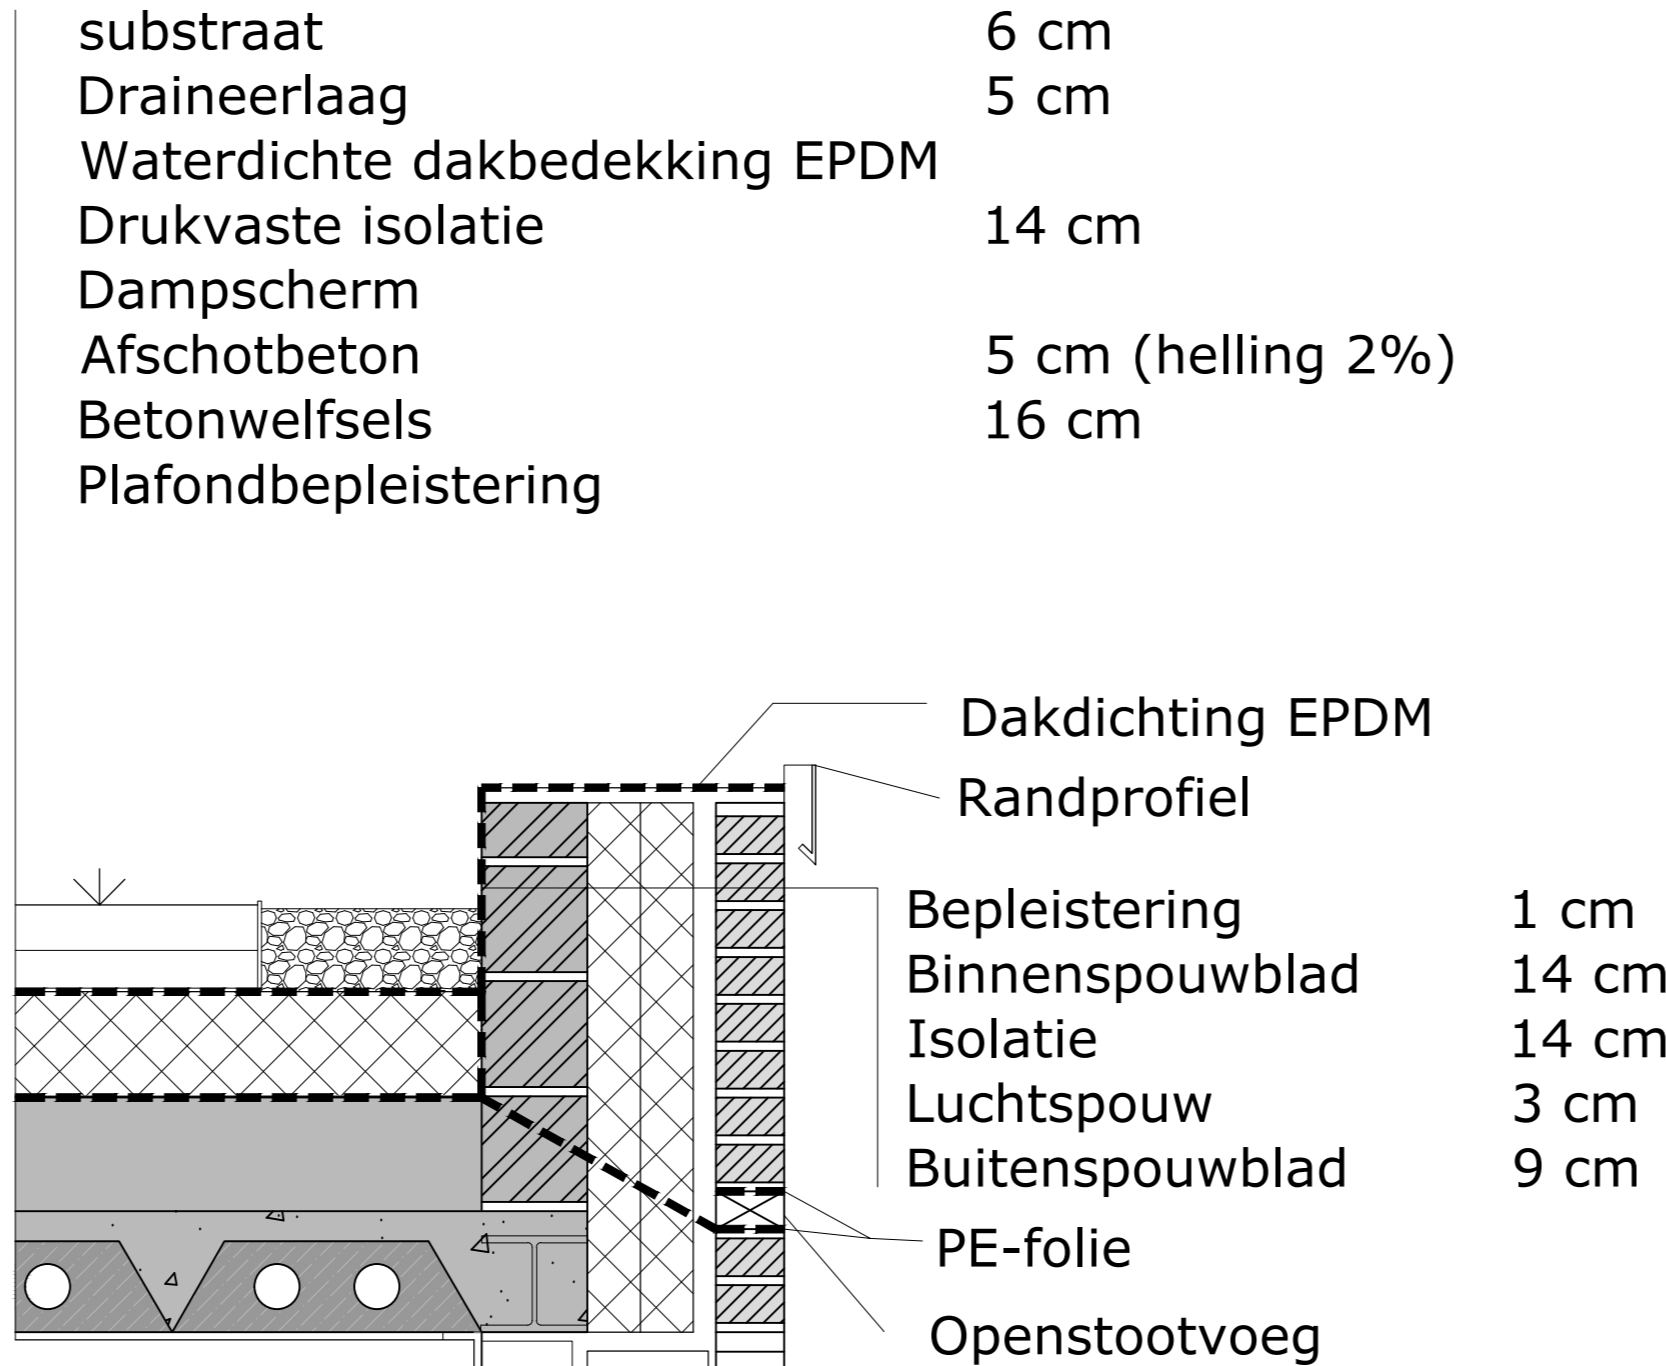



DETAIL 1
SCHAAL 1/10

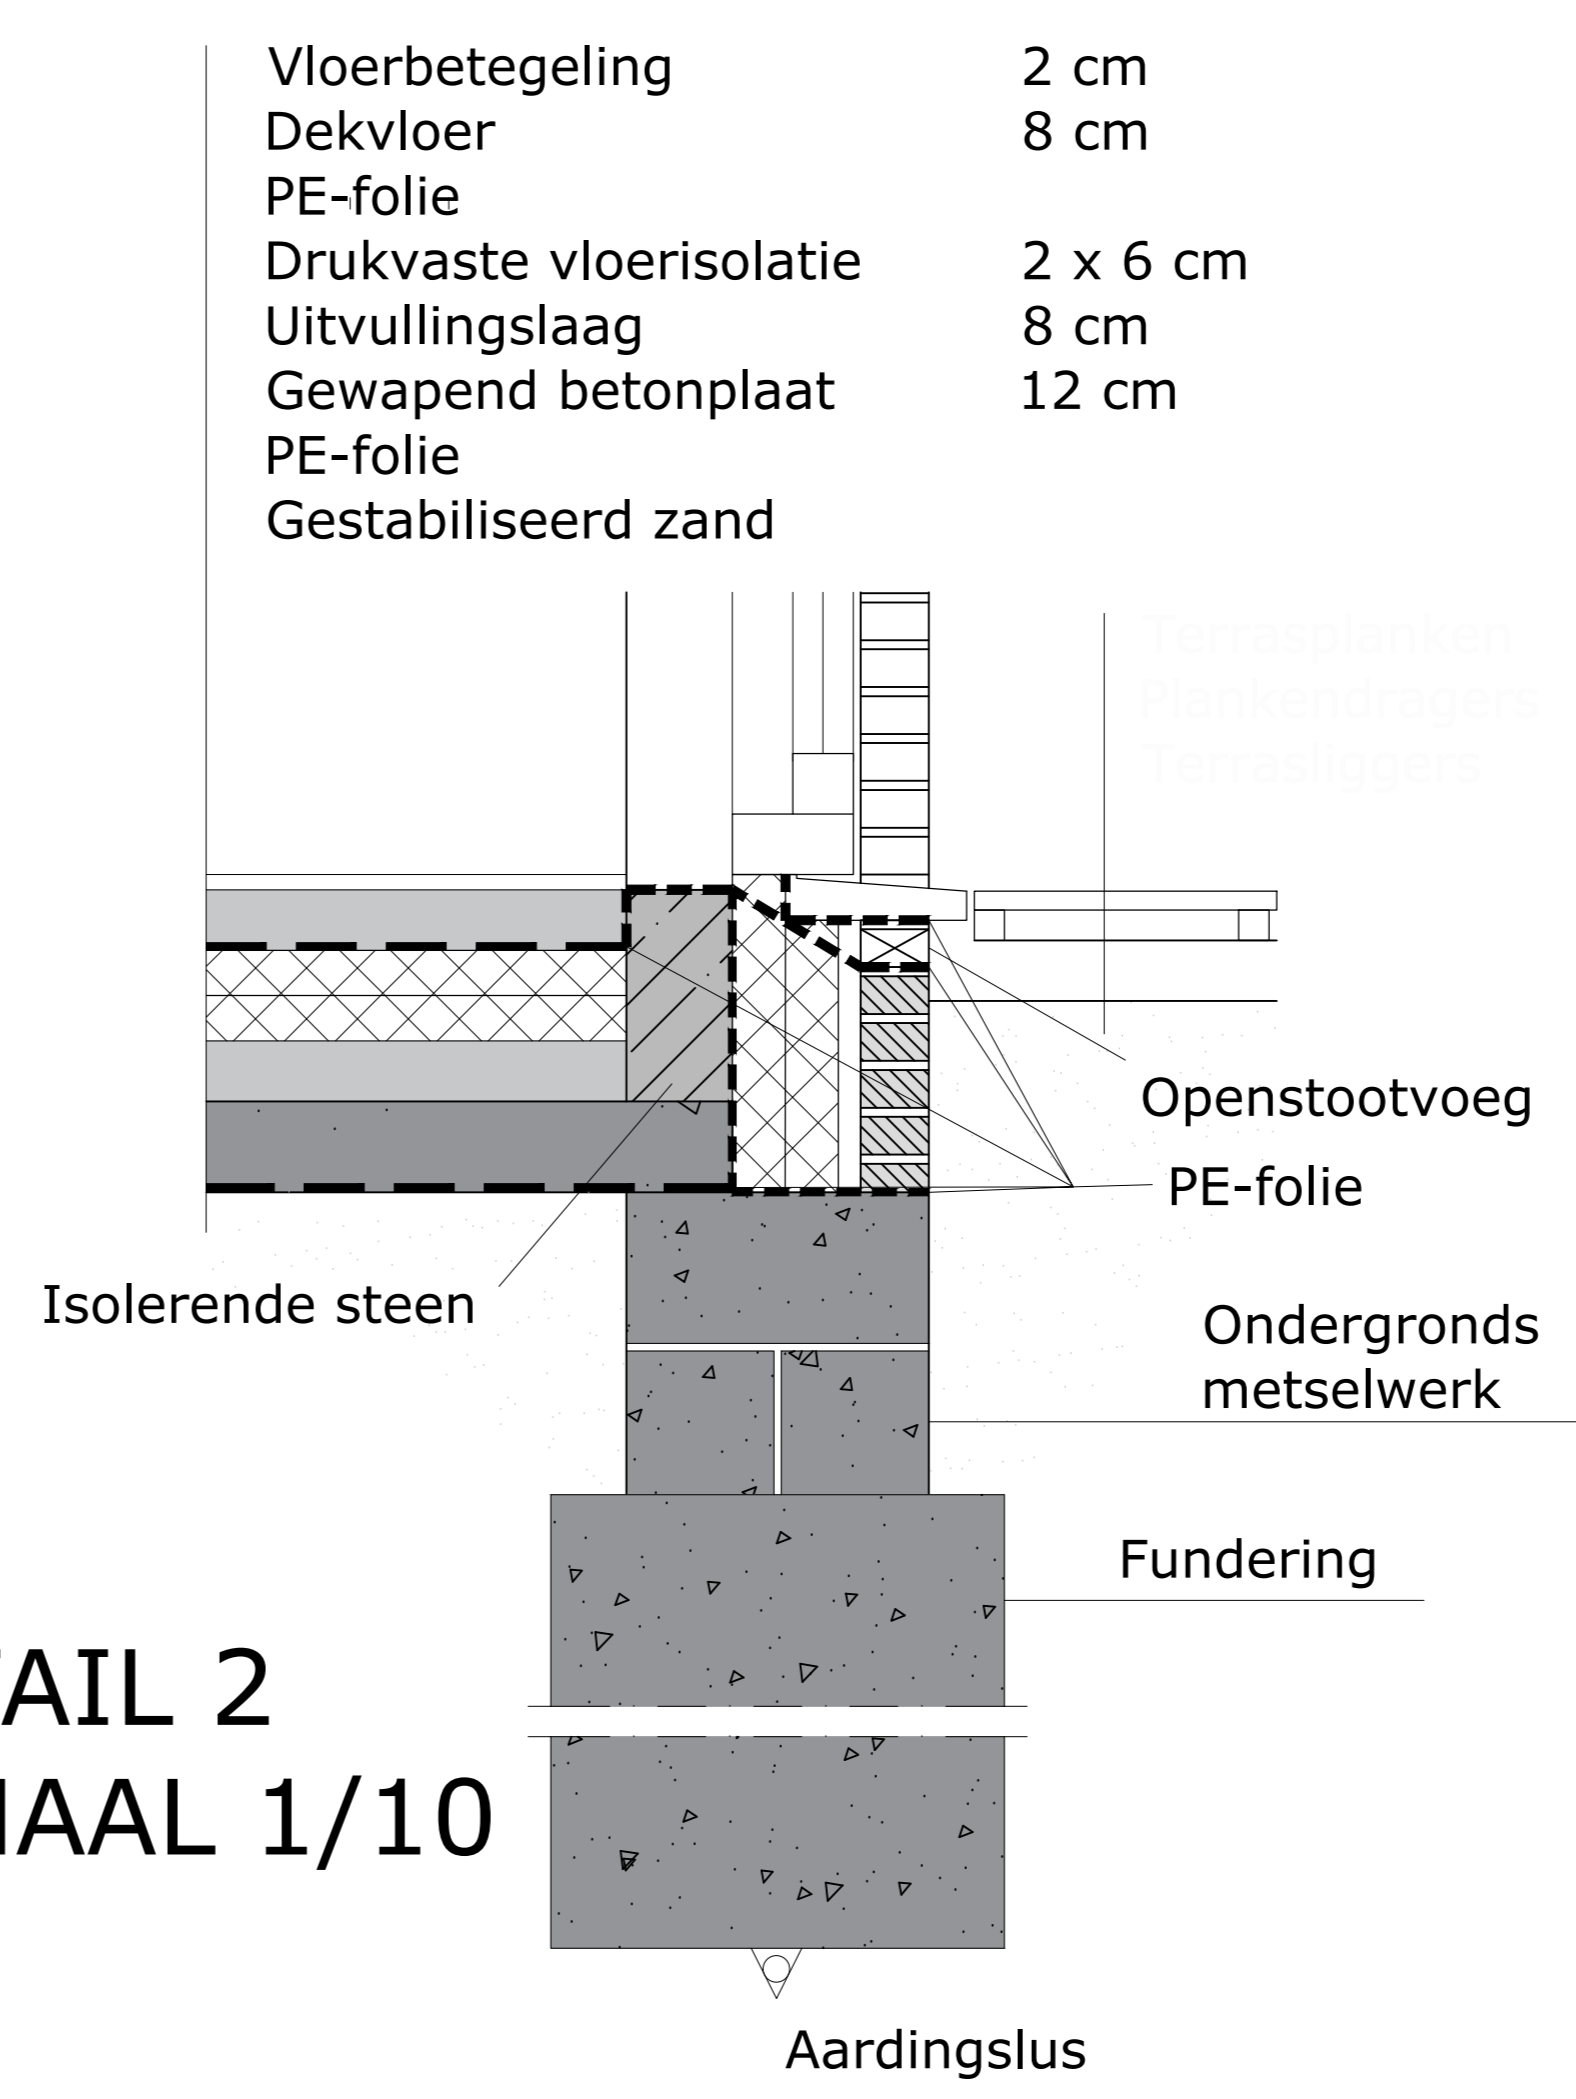

DETAIL 2
SCHAAL 1/10

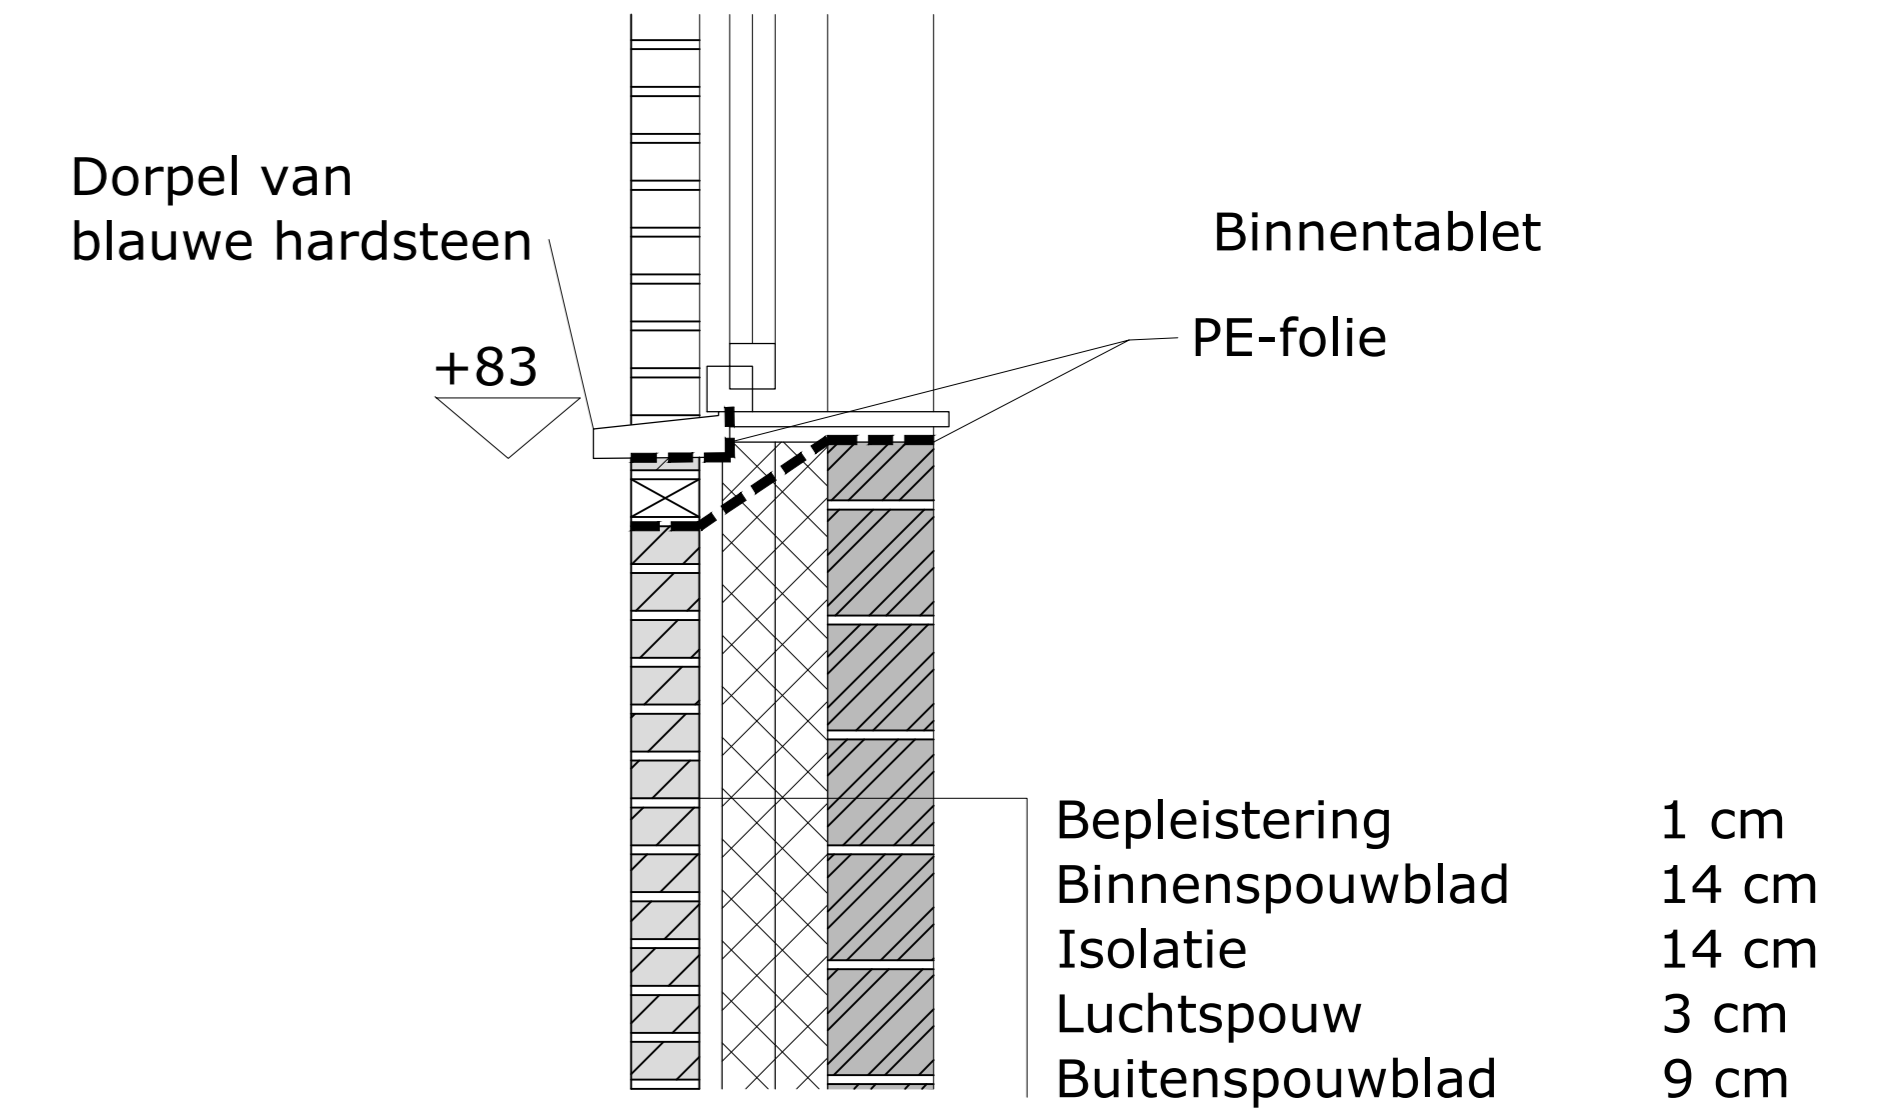

DETAIL 3
SCHAAL 1/10

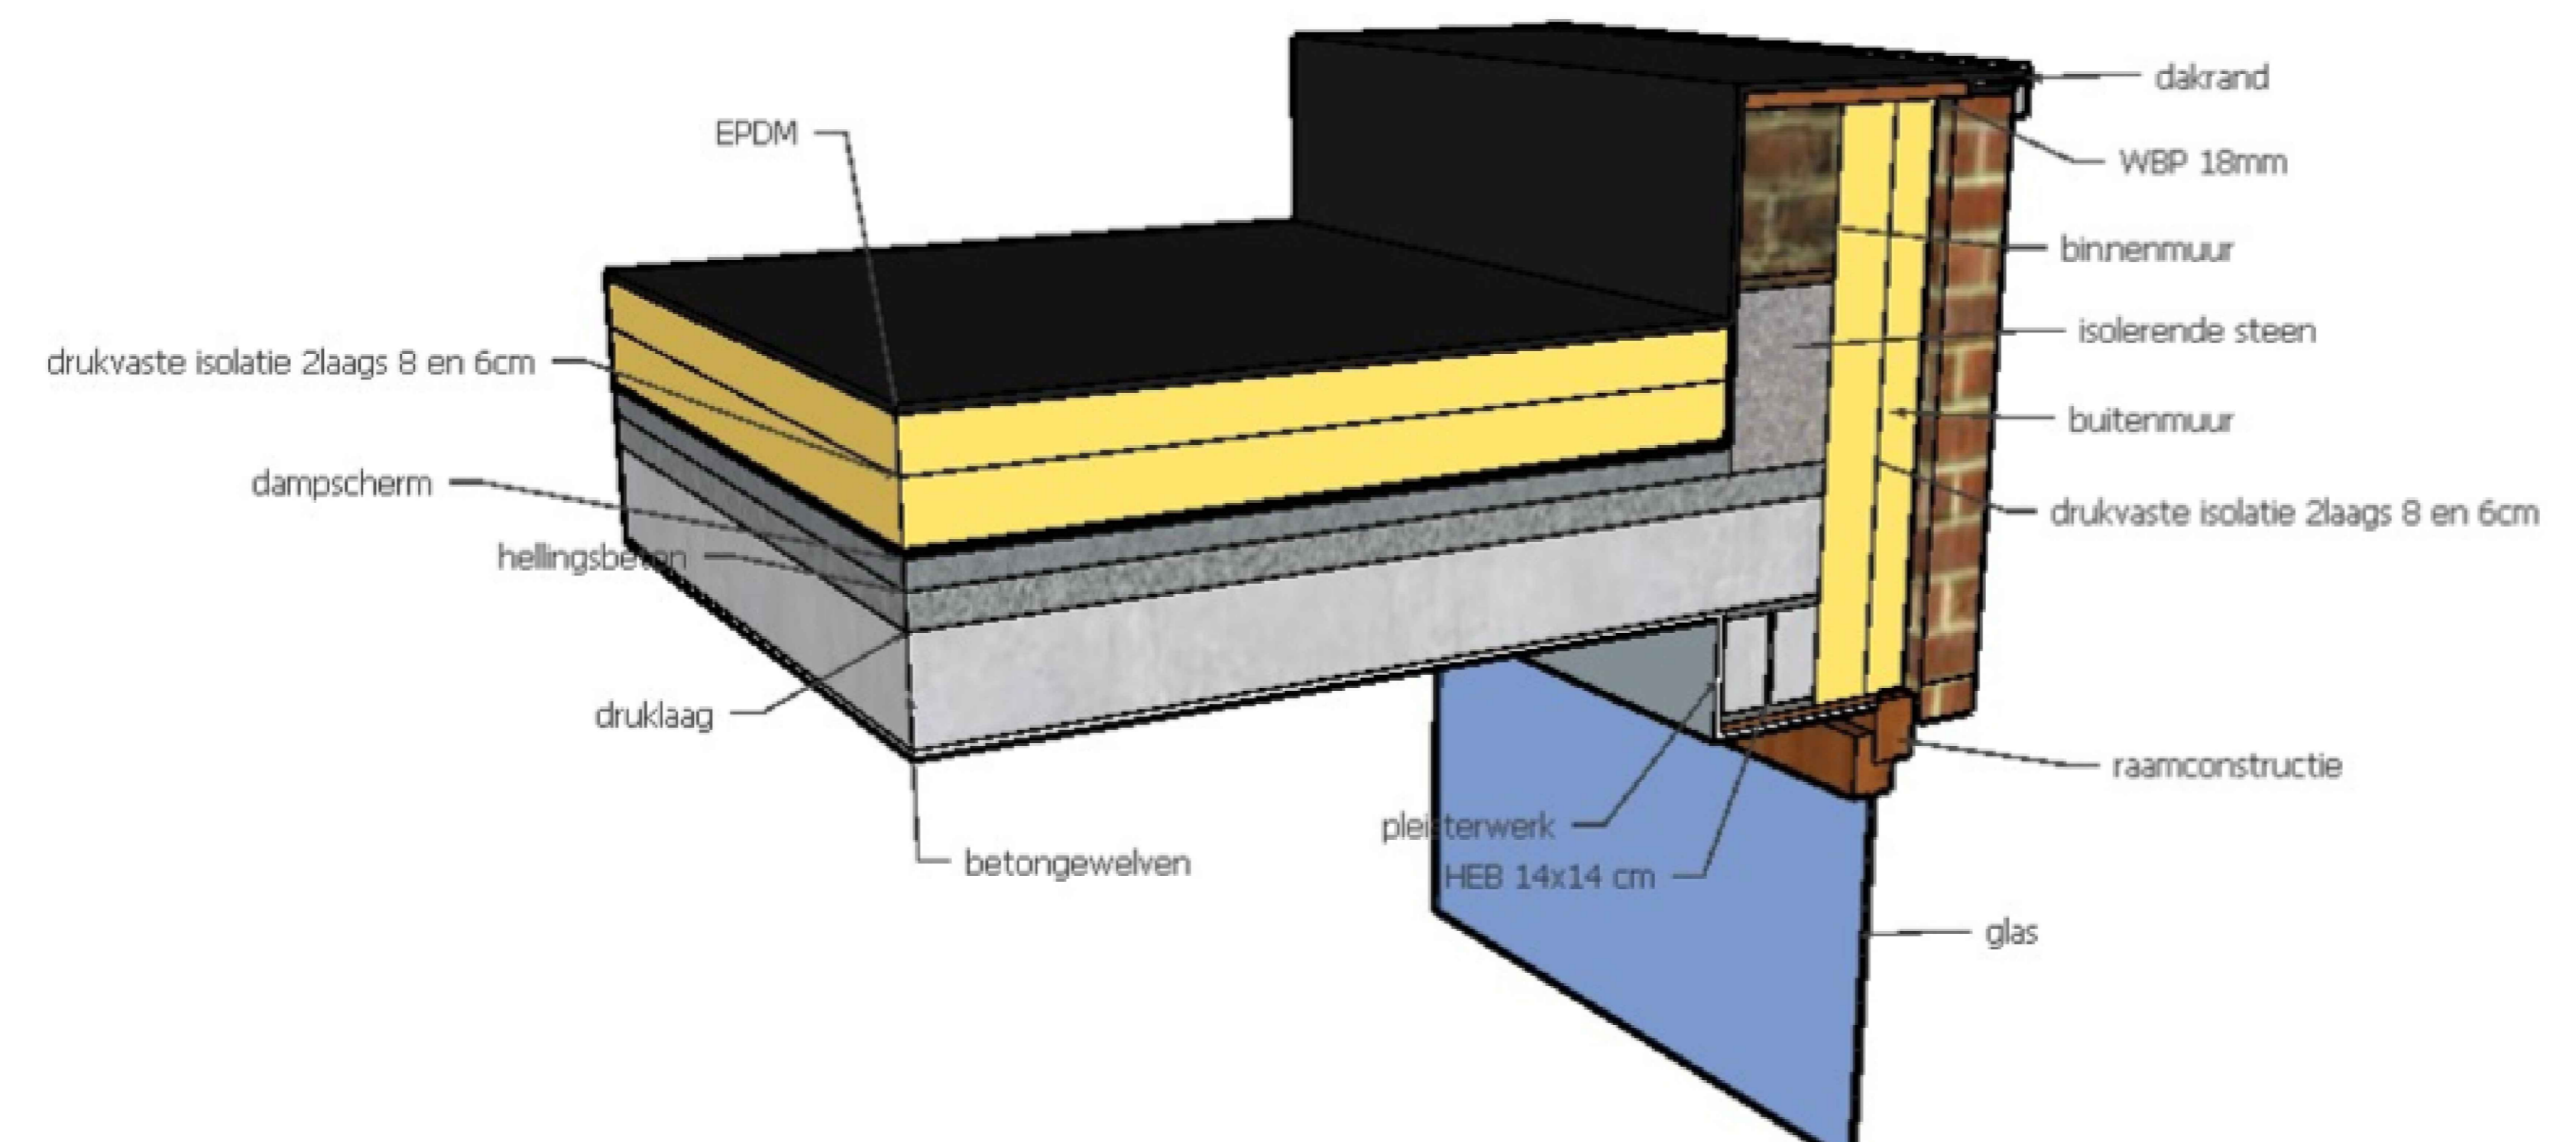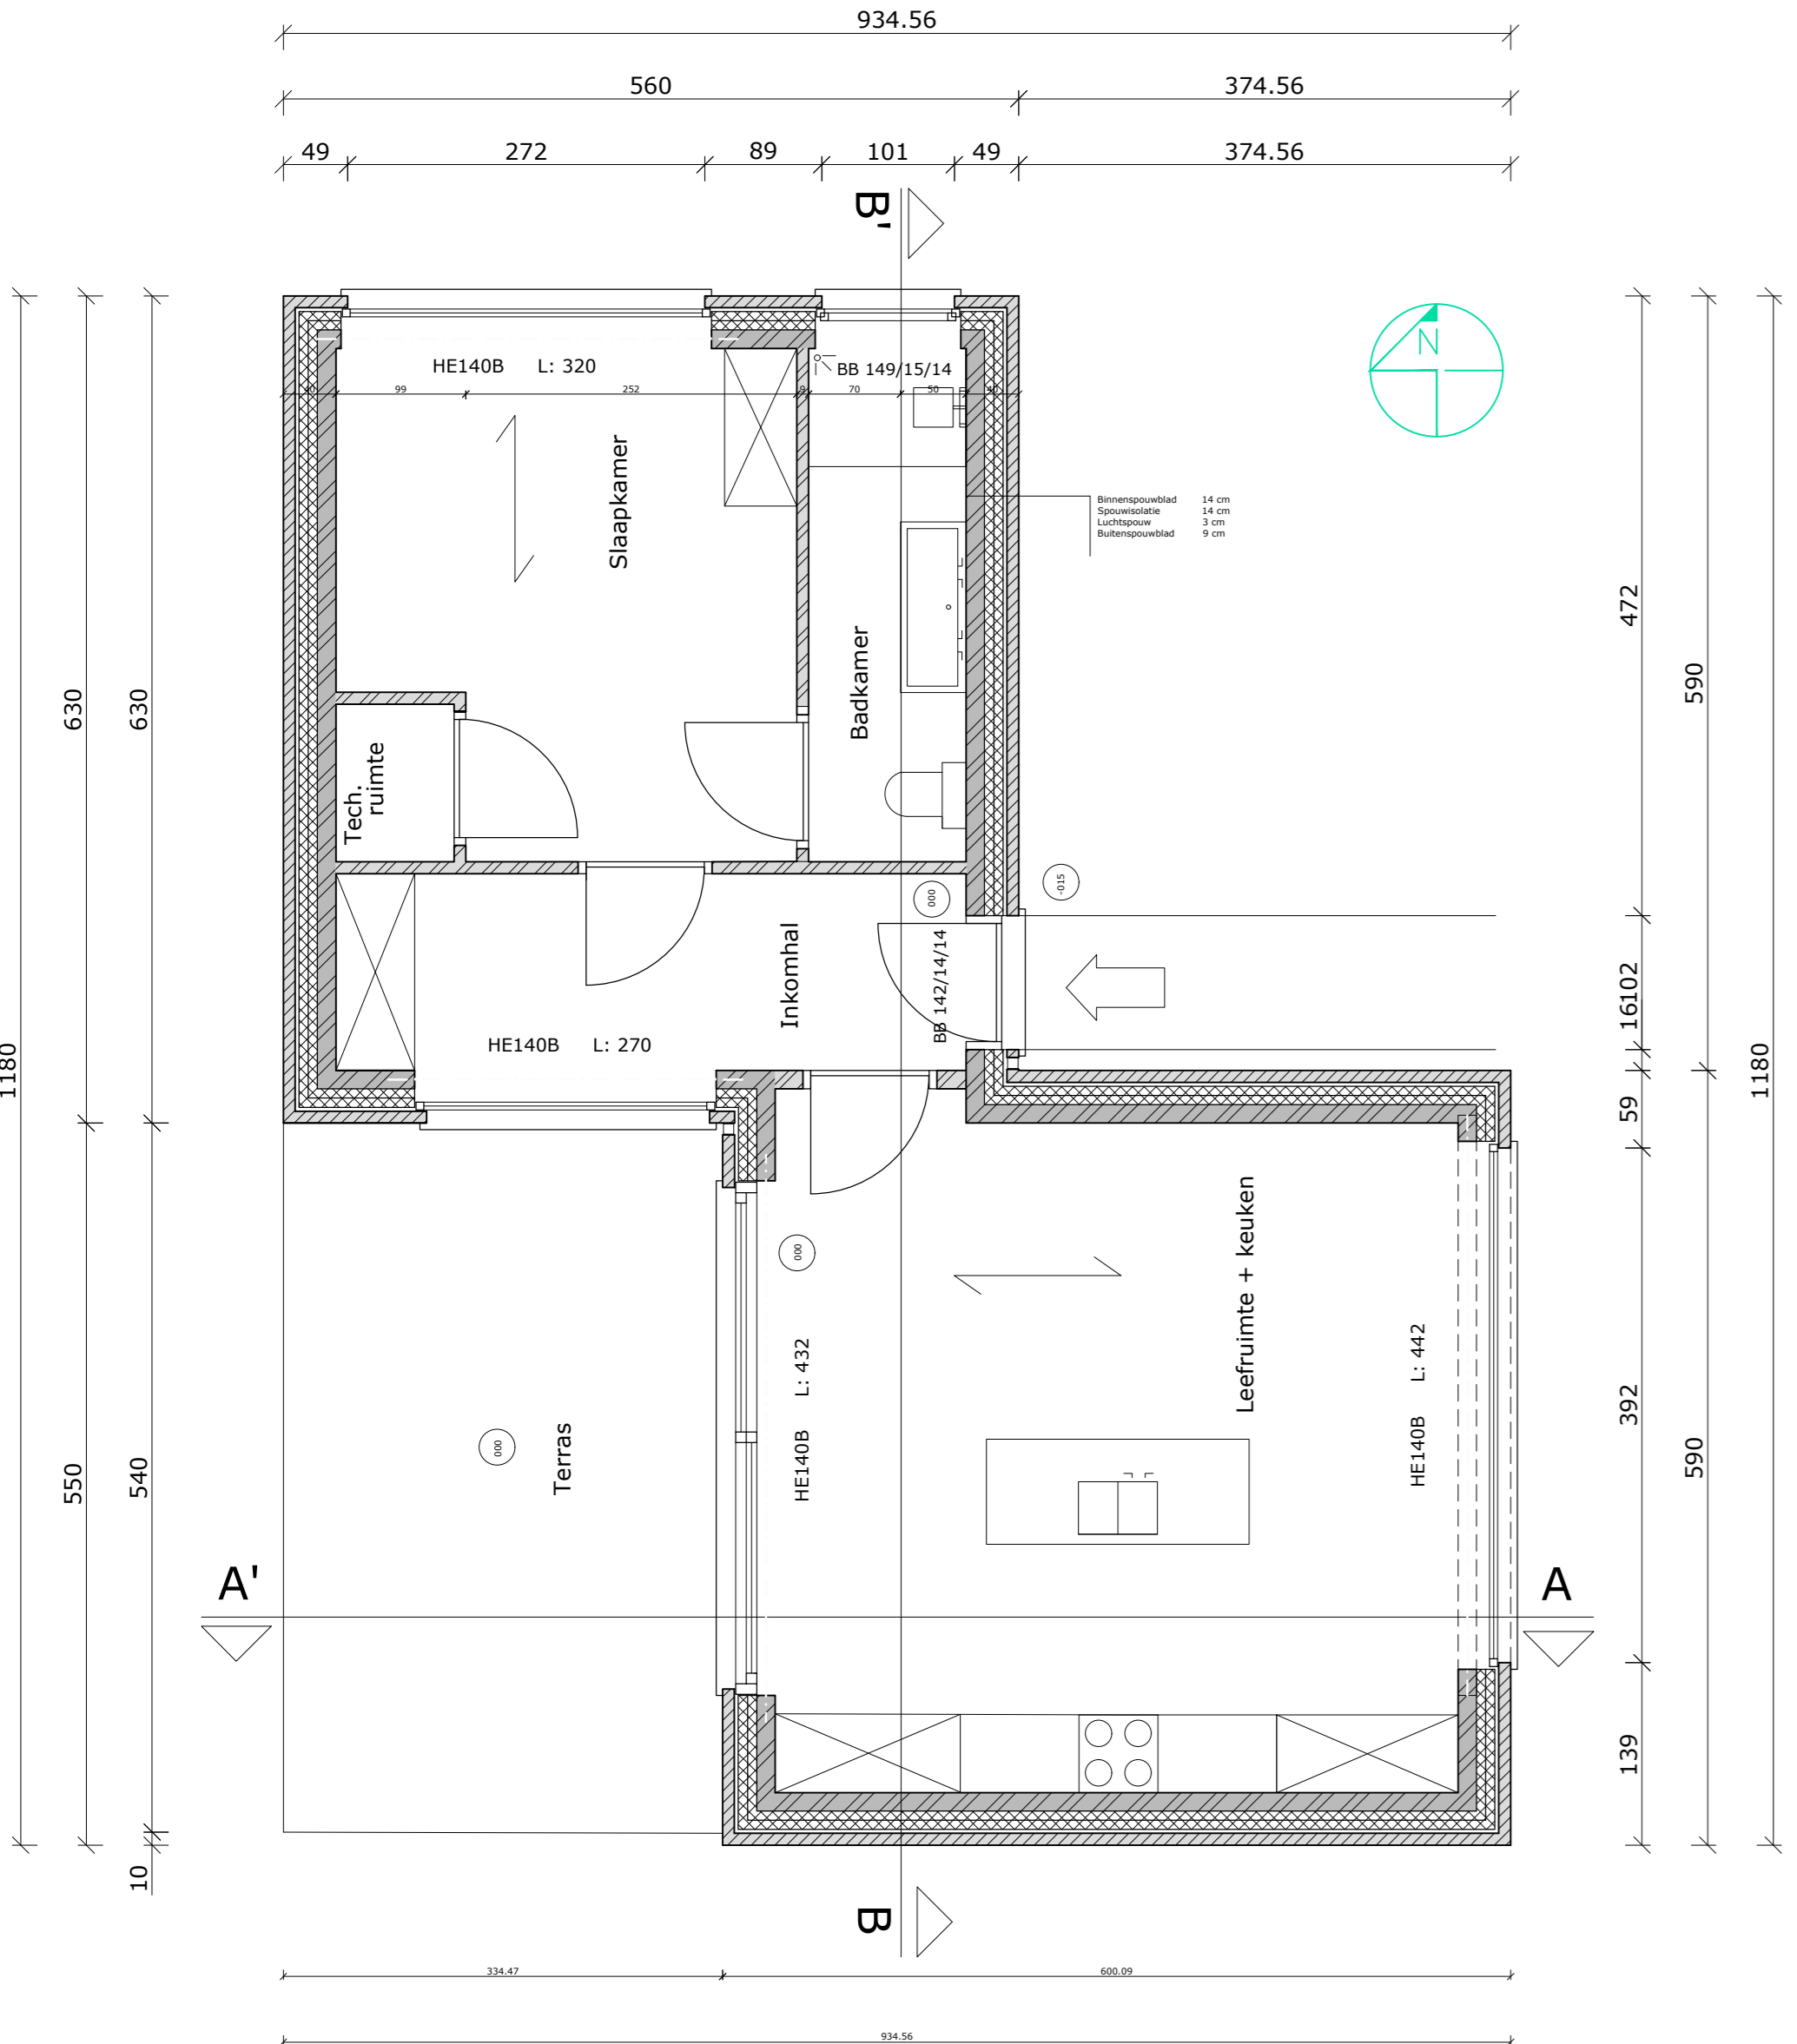

Hatch	Materiaalomschrijving
[Hatch]	Buitenmuur
[Hatch]	Luchtspouw
[Hatch]	Isolatie
[Hatch]	Binnenmuur
[Hatch]	Dekvloer
[Hatch]	Gewapende betonplaat
[Hatch]	Uitvullingslaag
[Hatch]	Afschot
[Hatch]	Druklaag
[Hatch]	Ondergronds metselwerk