
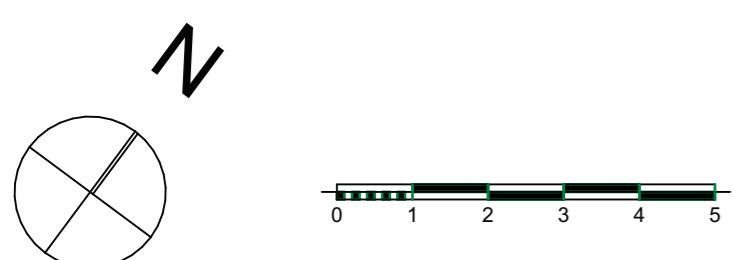
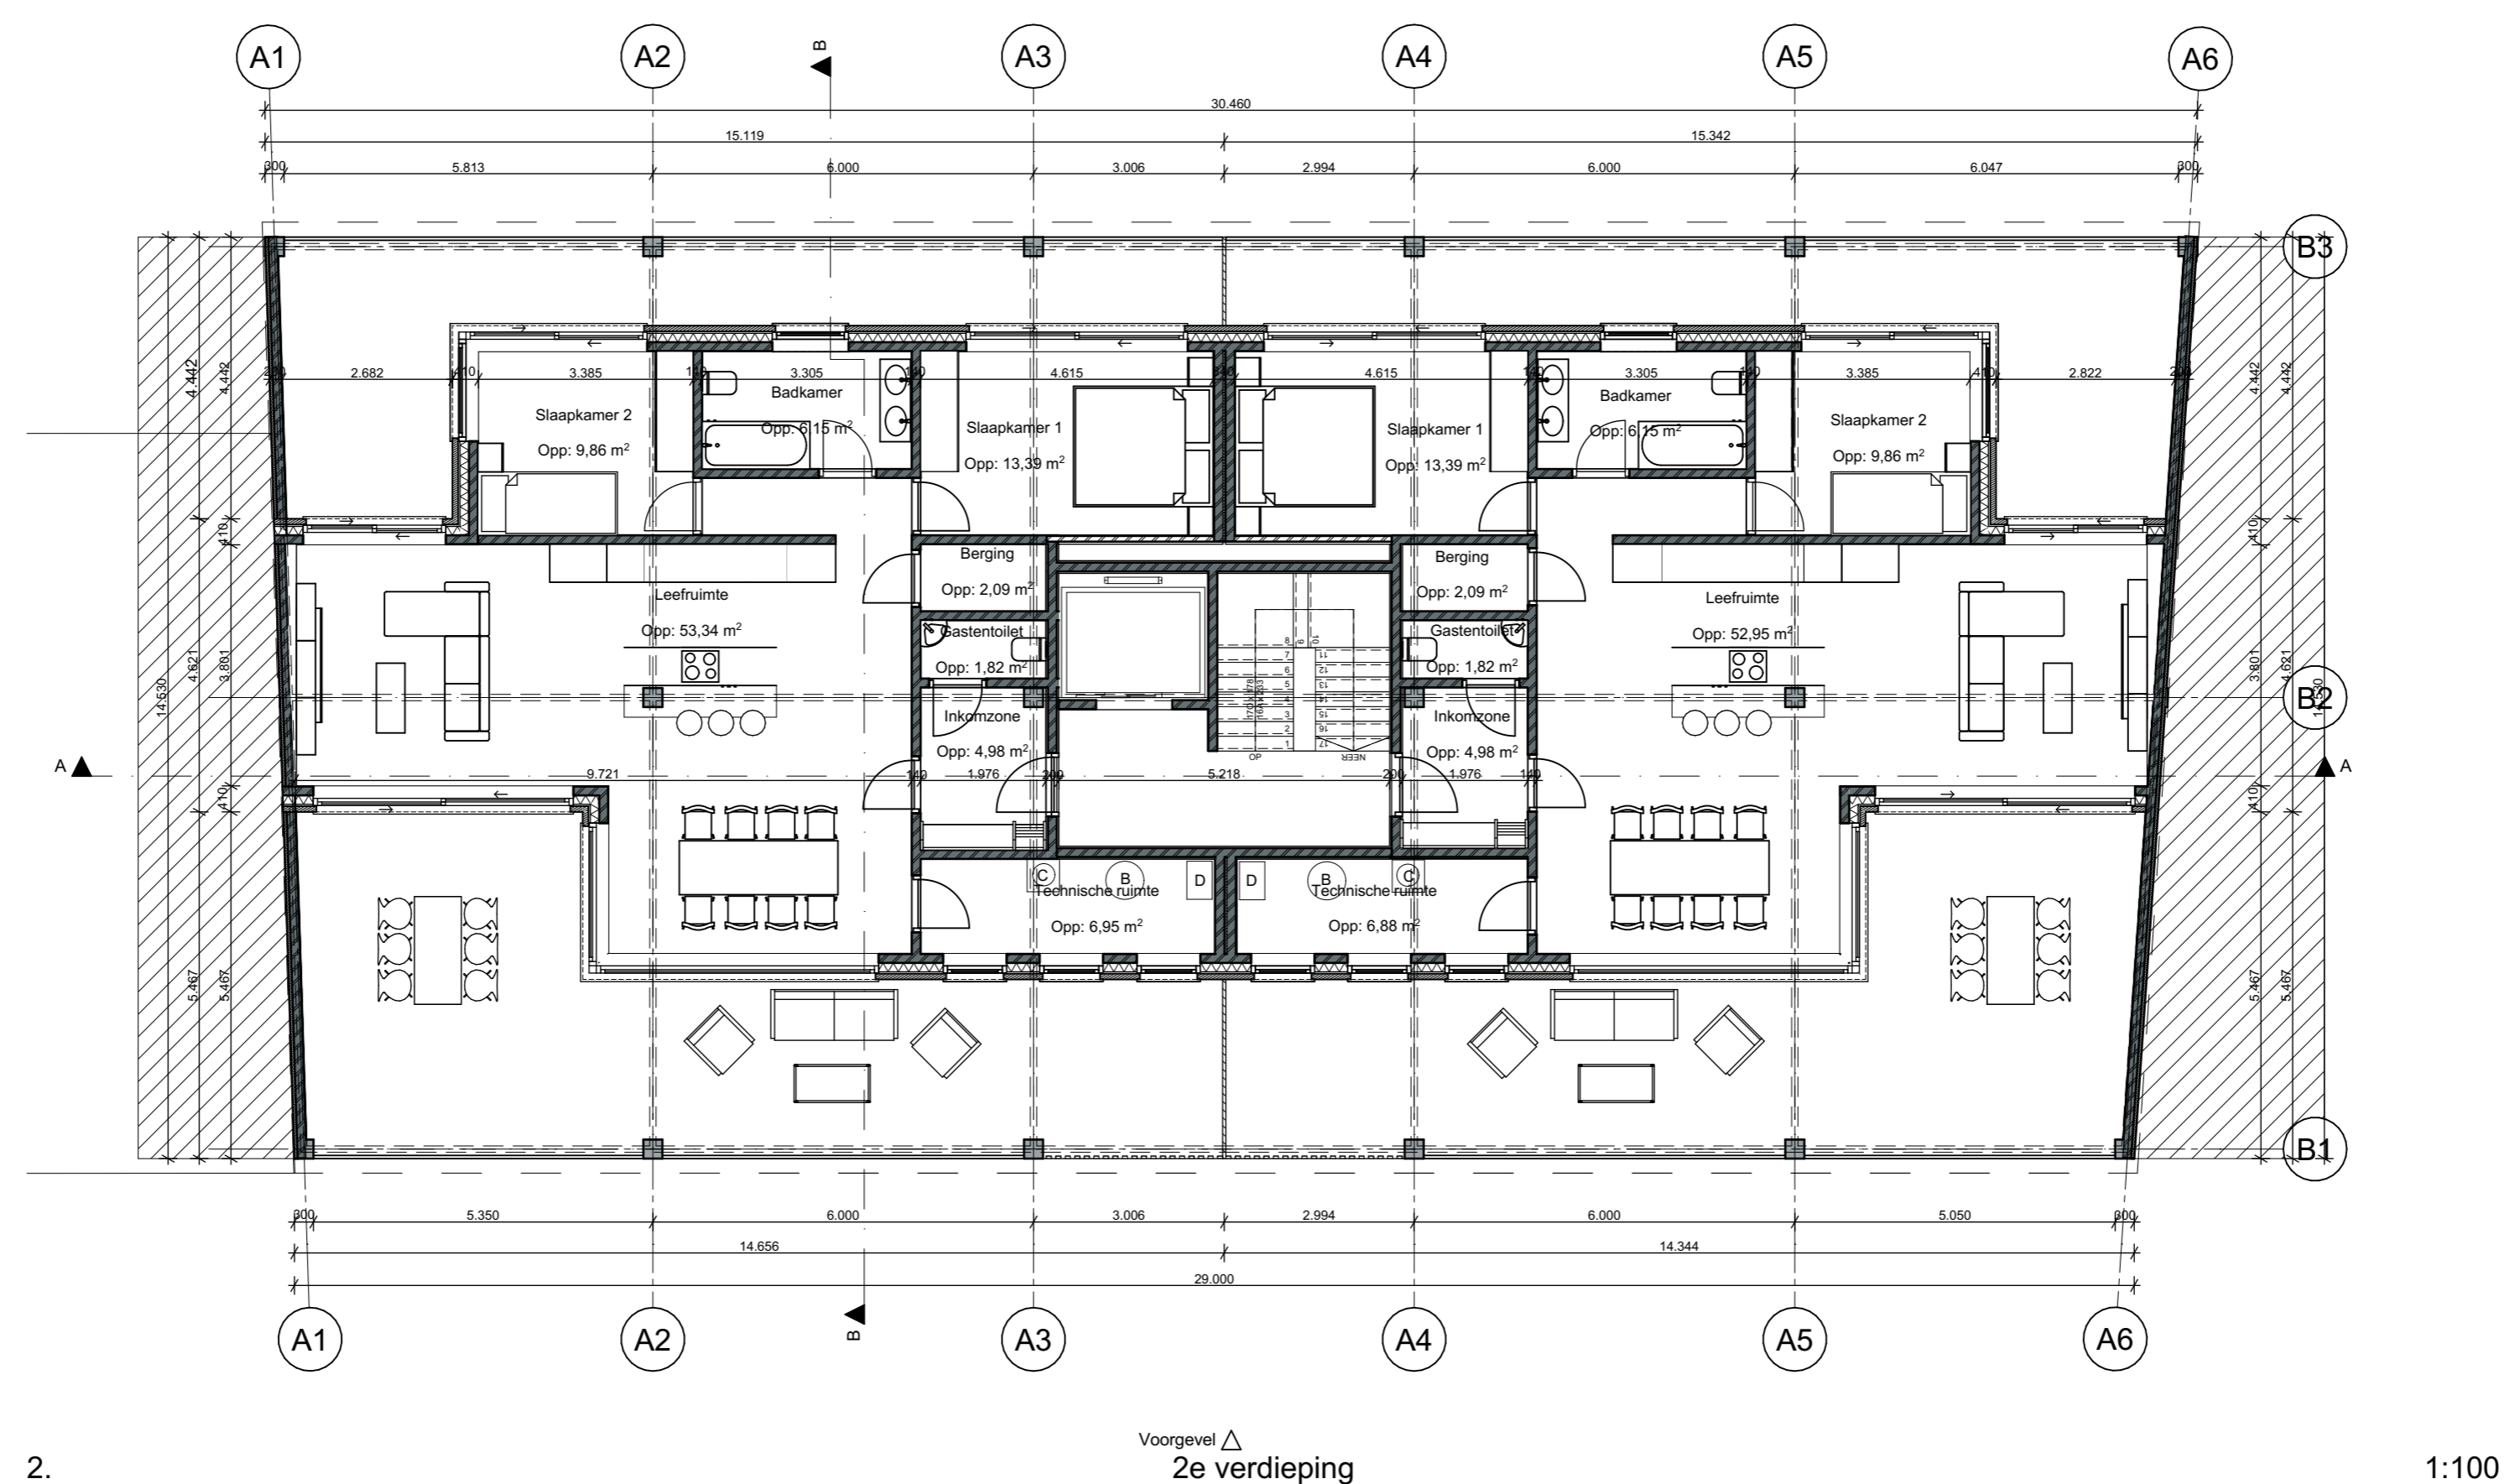
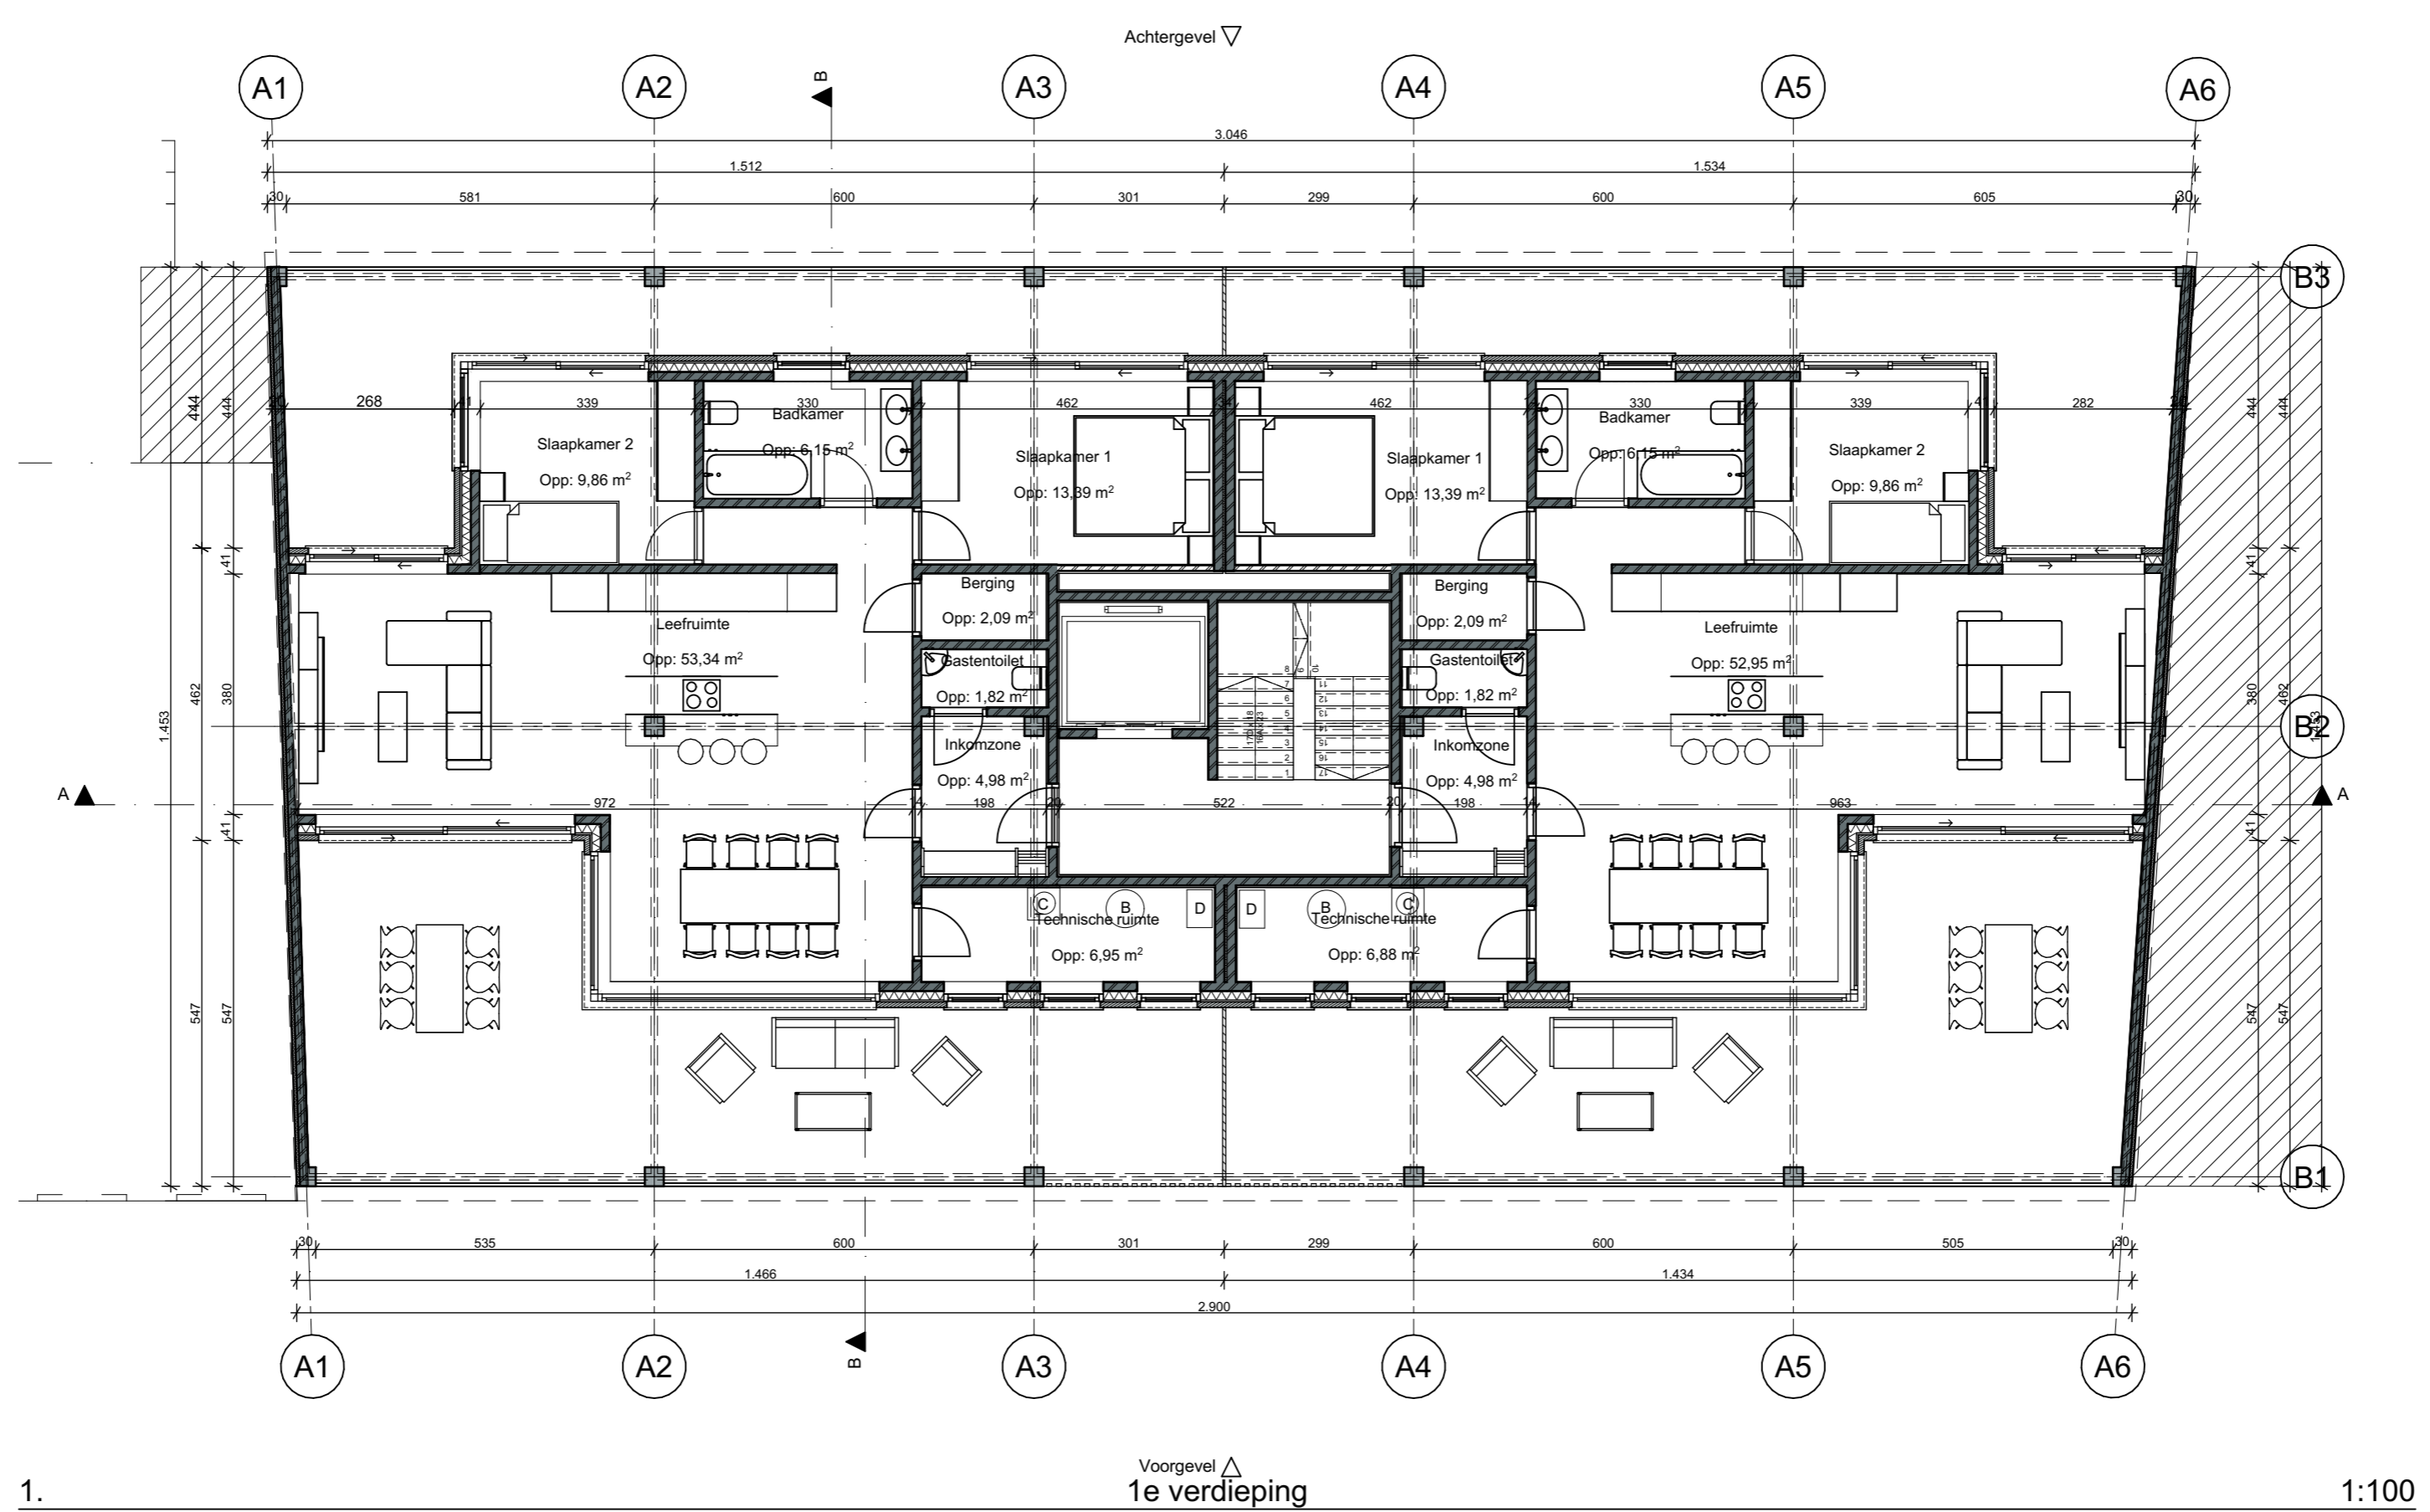





Bouw van een meergezinswoning

APO 4

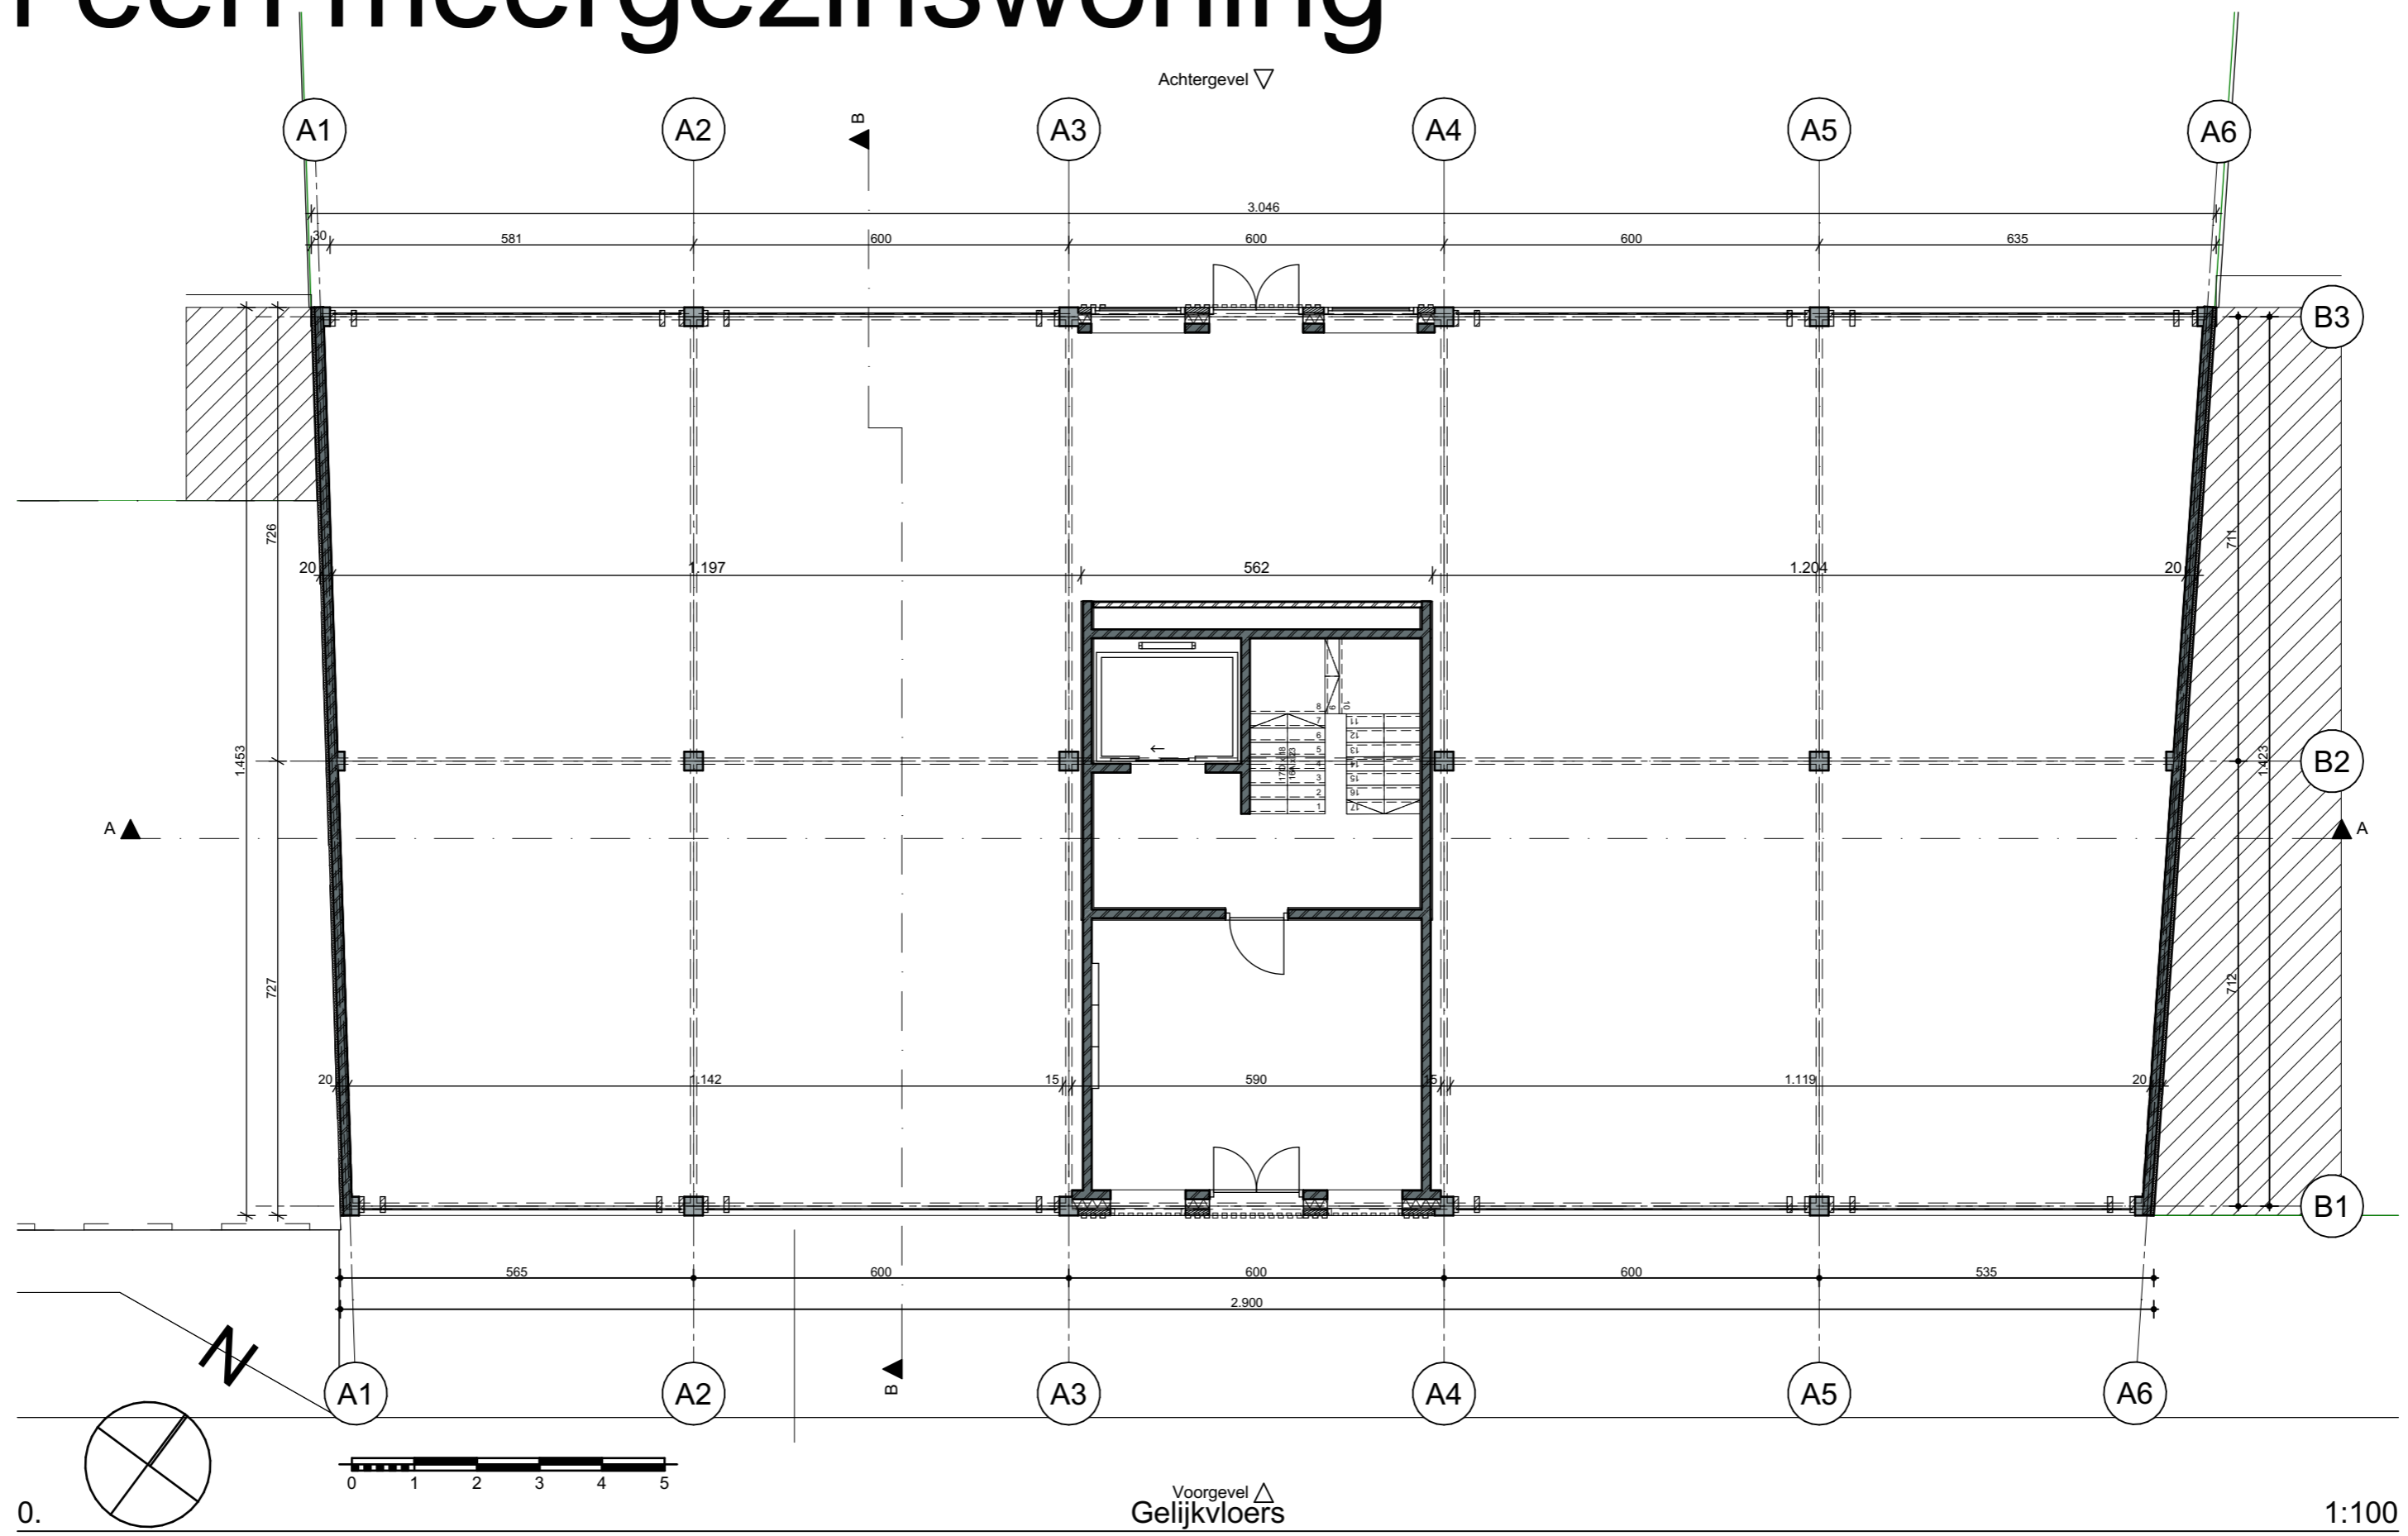

Bouw van een meergezinswoning

APO 4

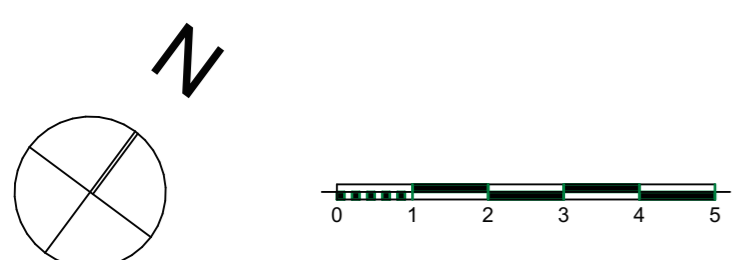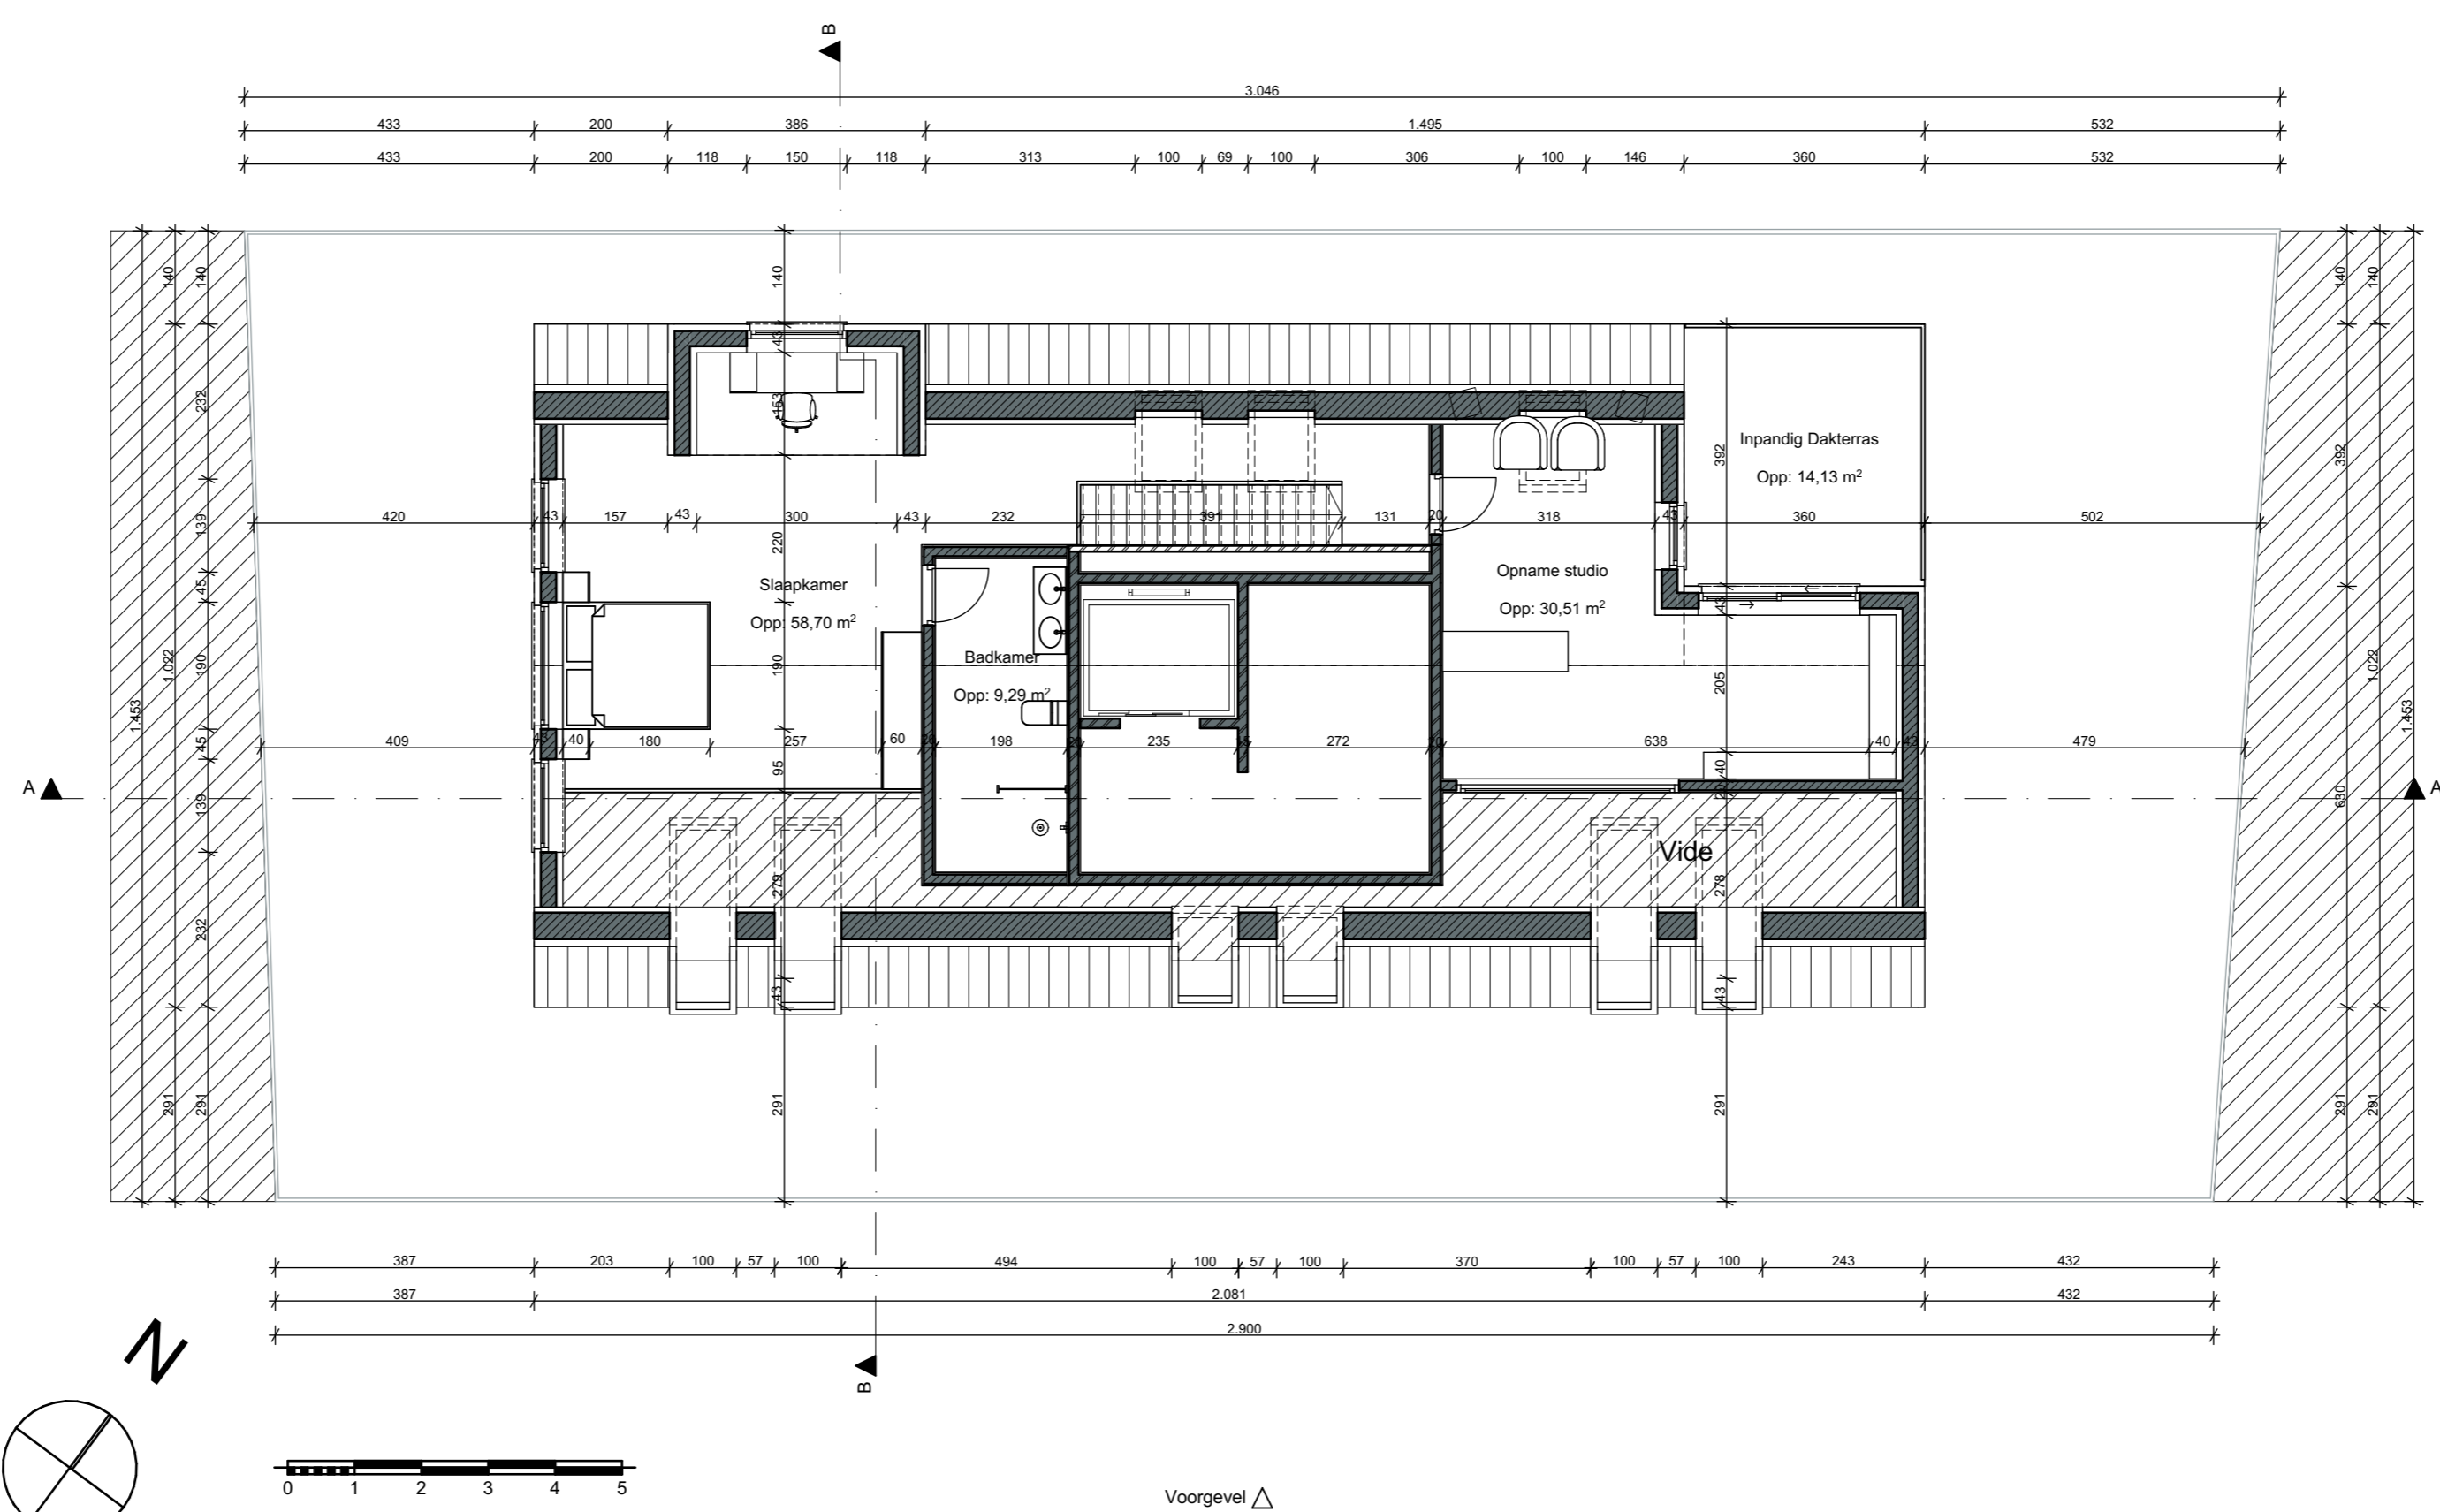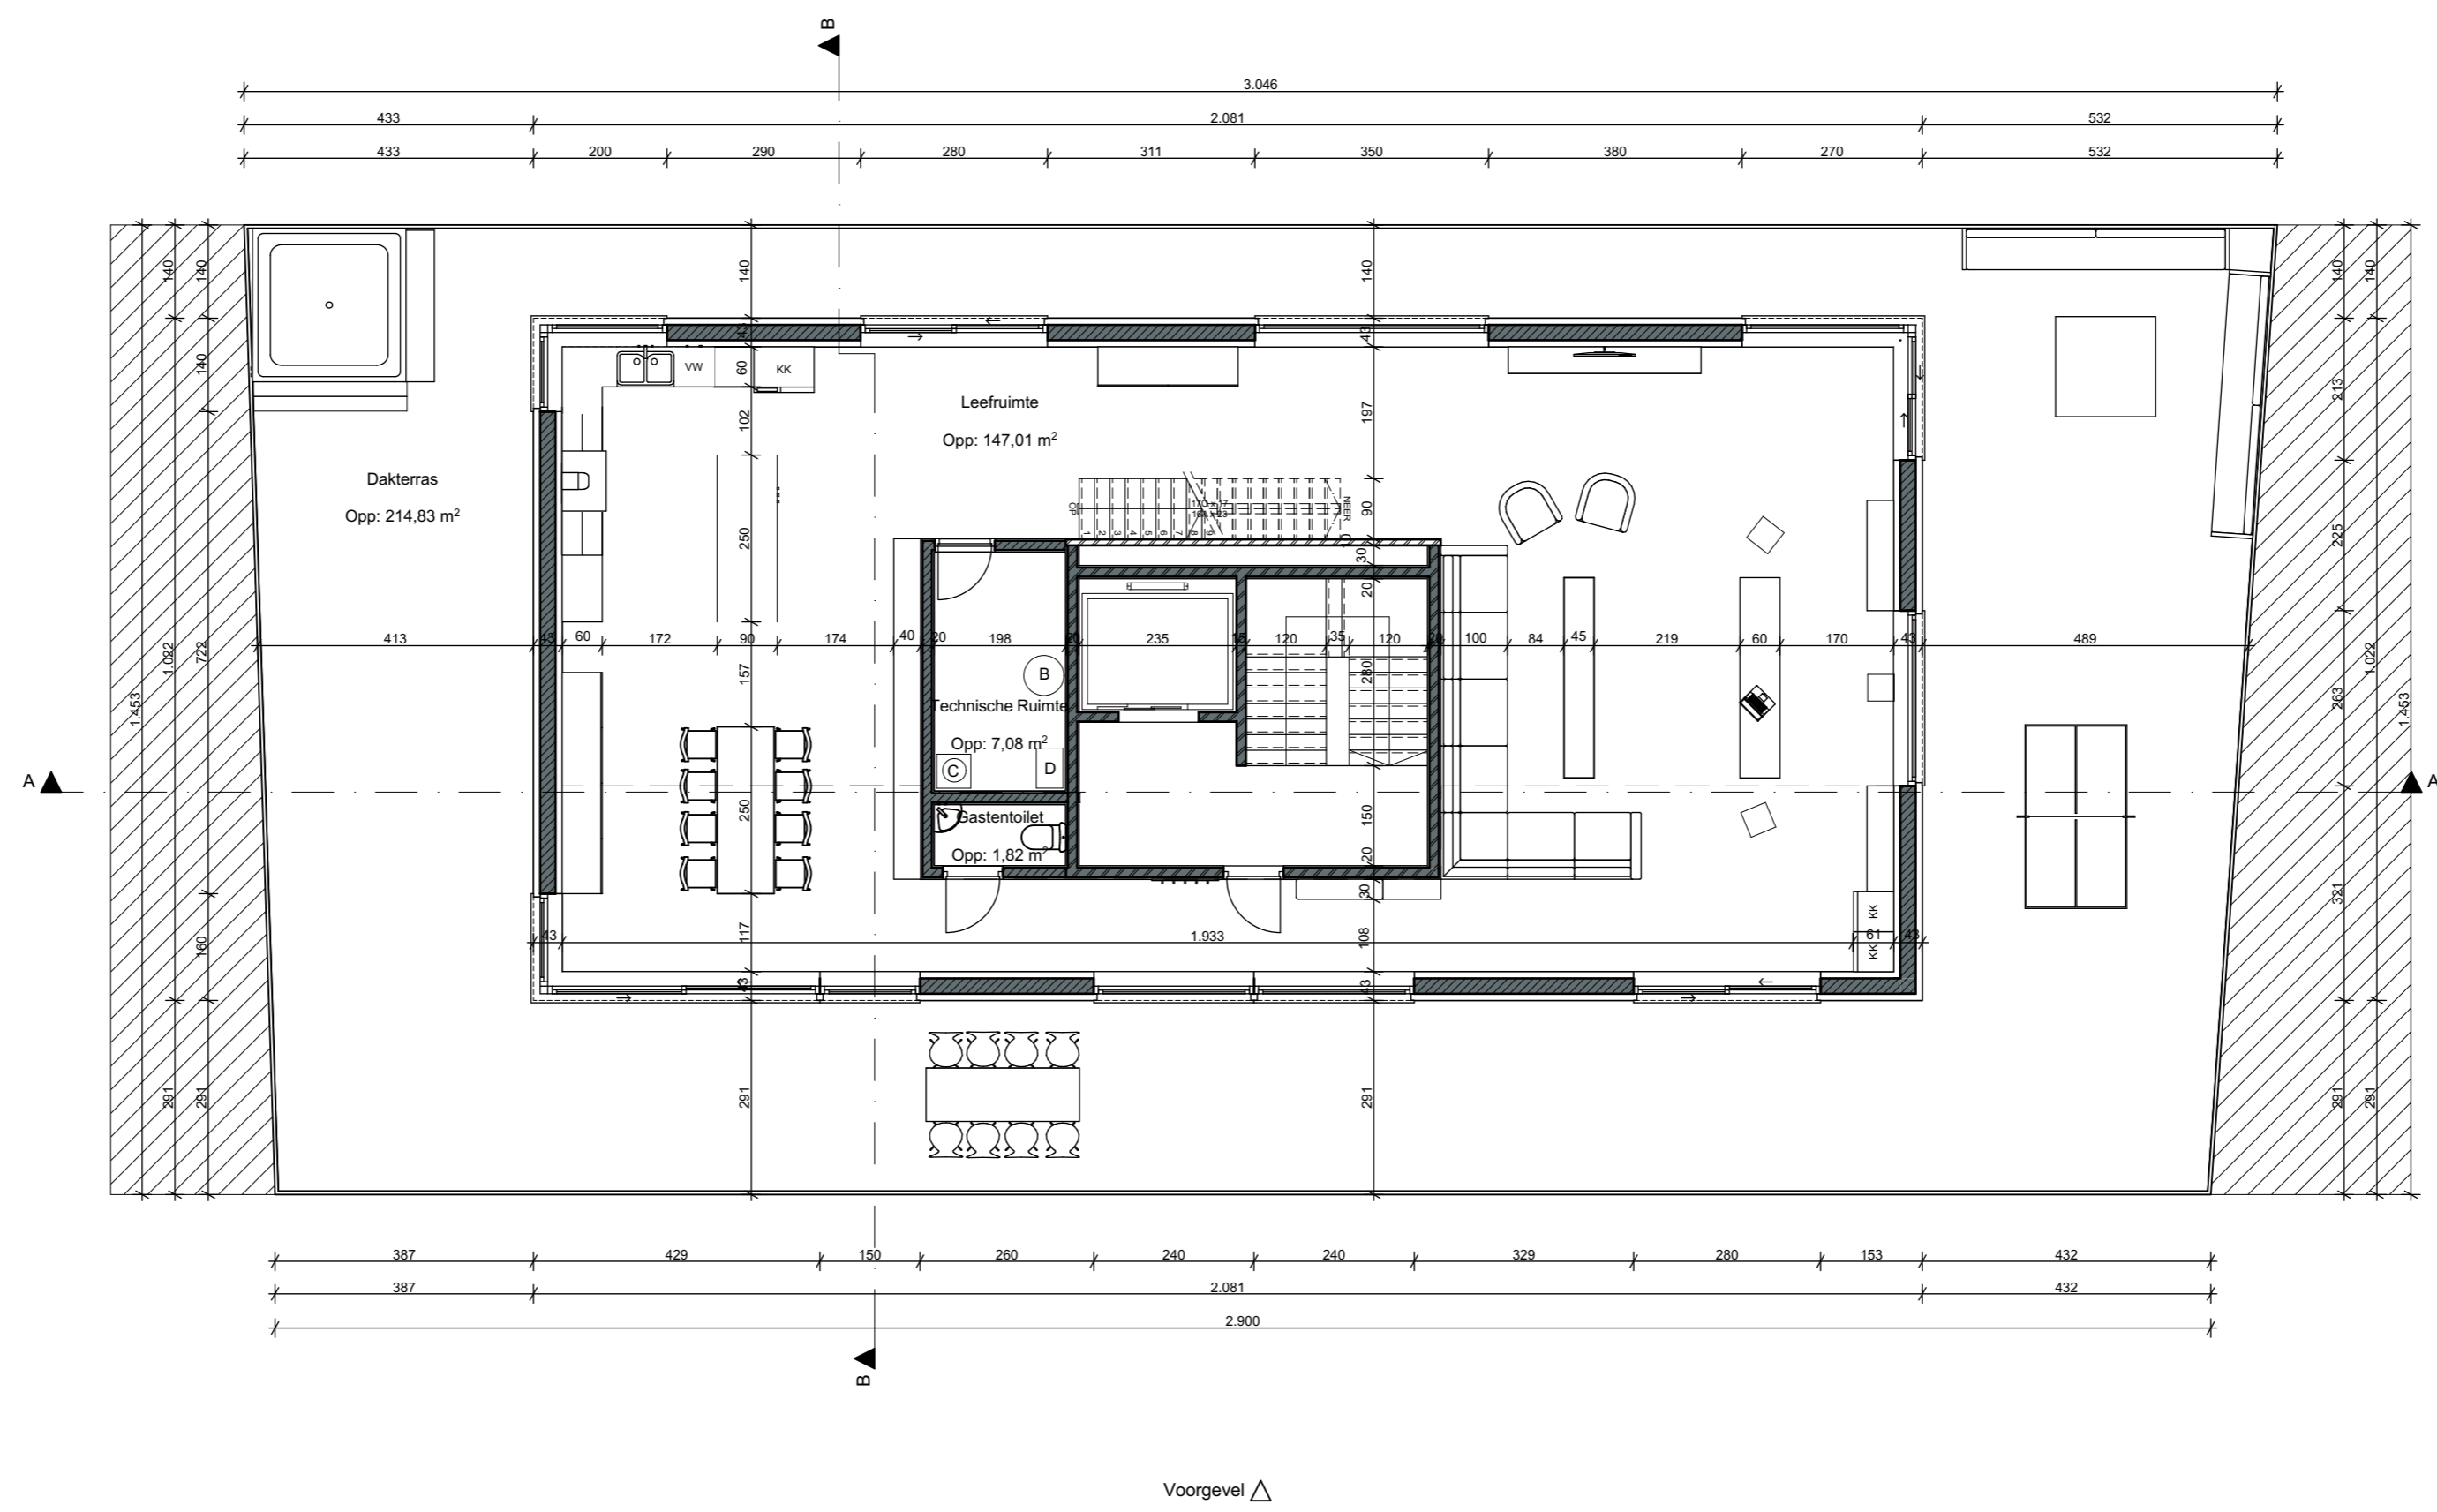

Bouw van een meergezinswoning

APO 4




B Doorsnede B-B

1:100 A

Doorsnede A-A


1:10

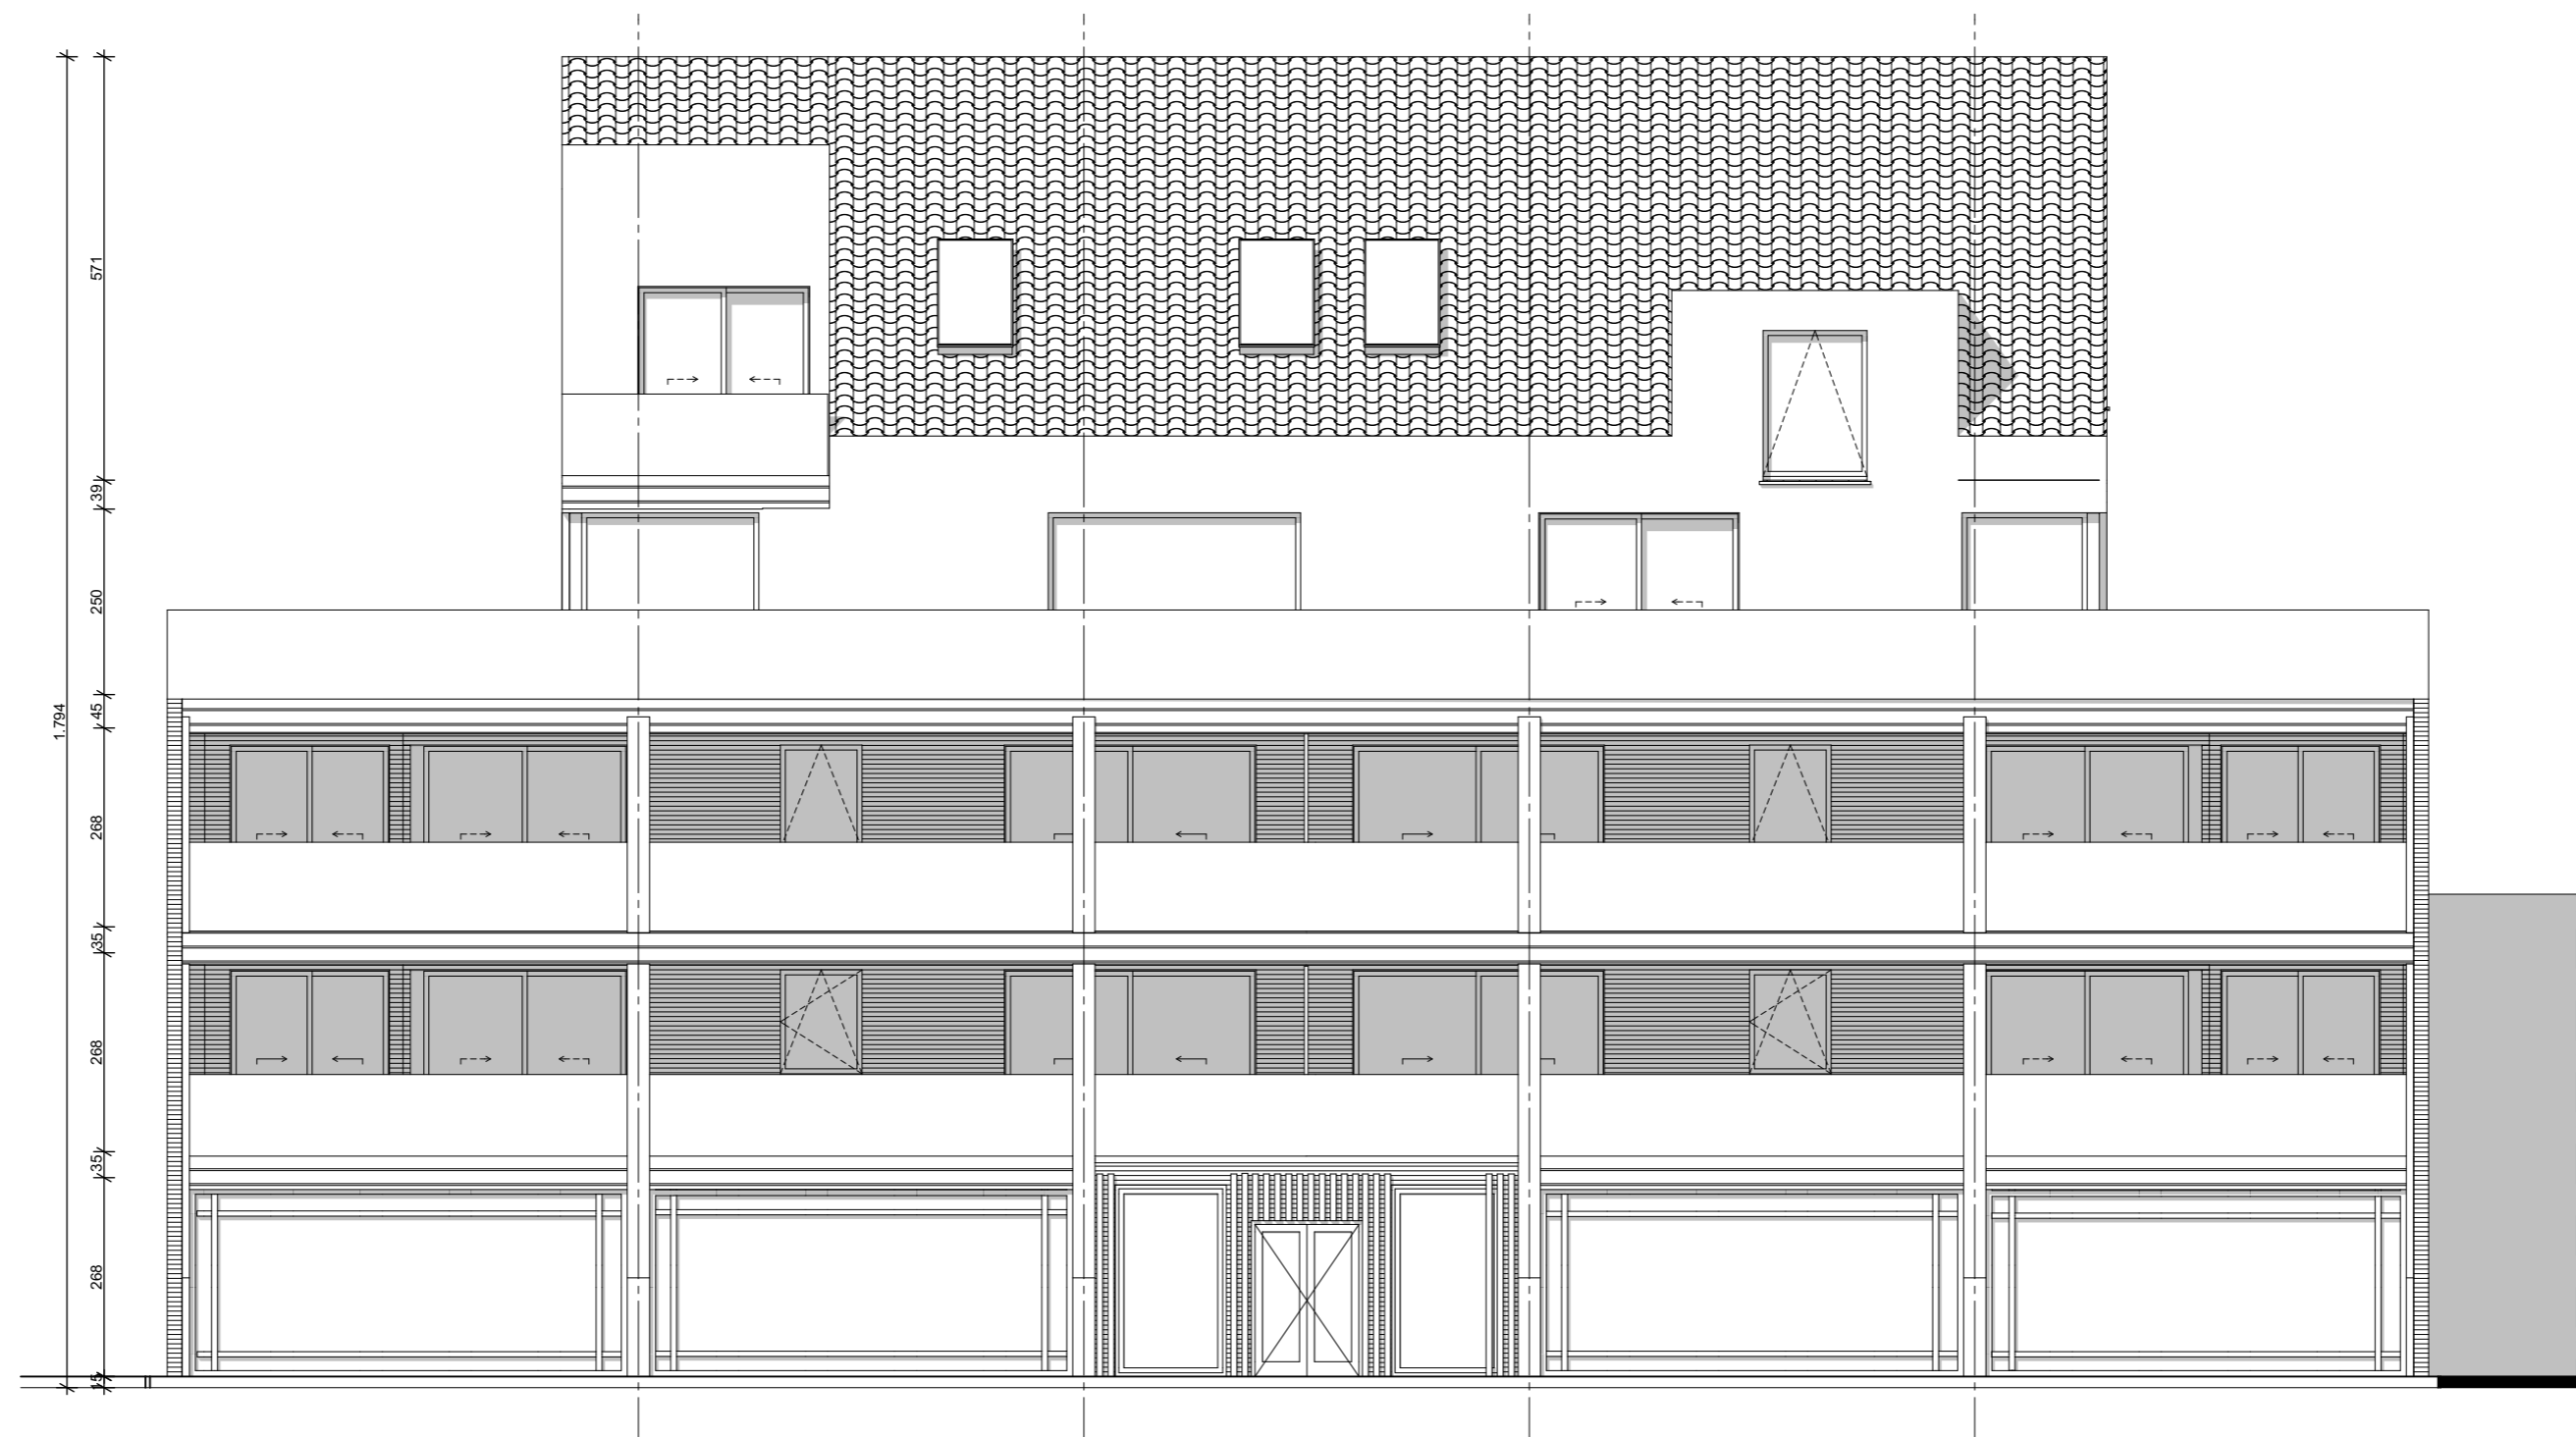

G3

Achtergevel

1:100

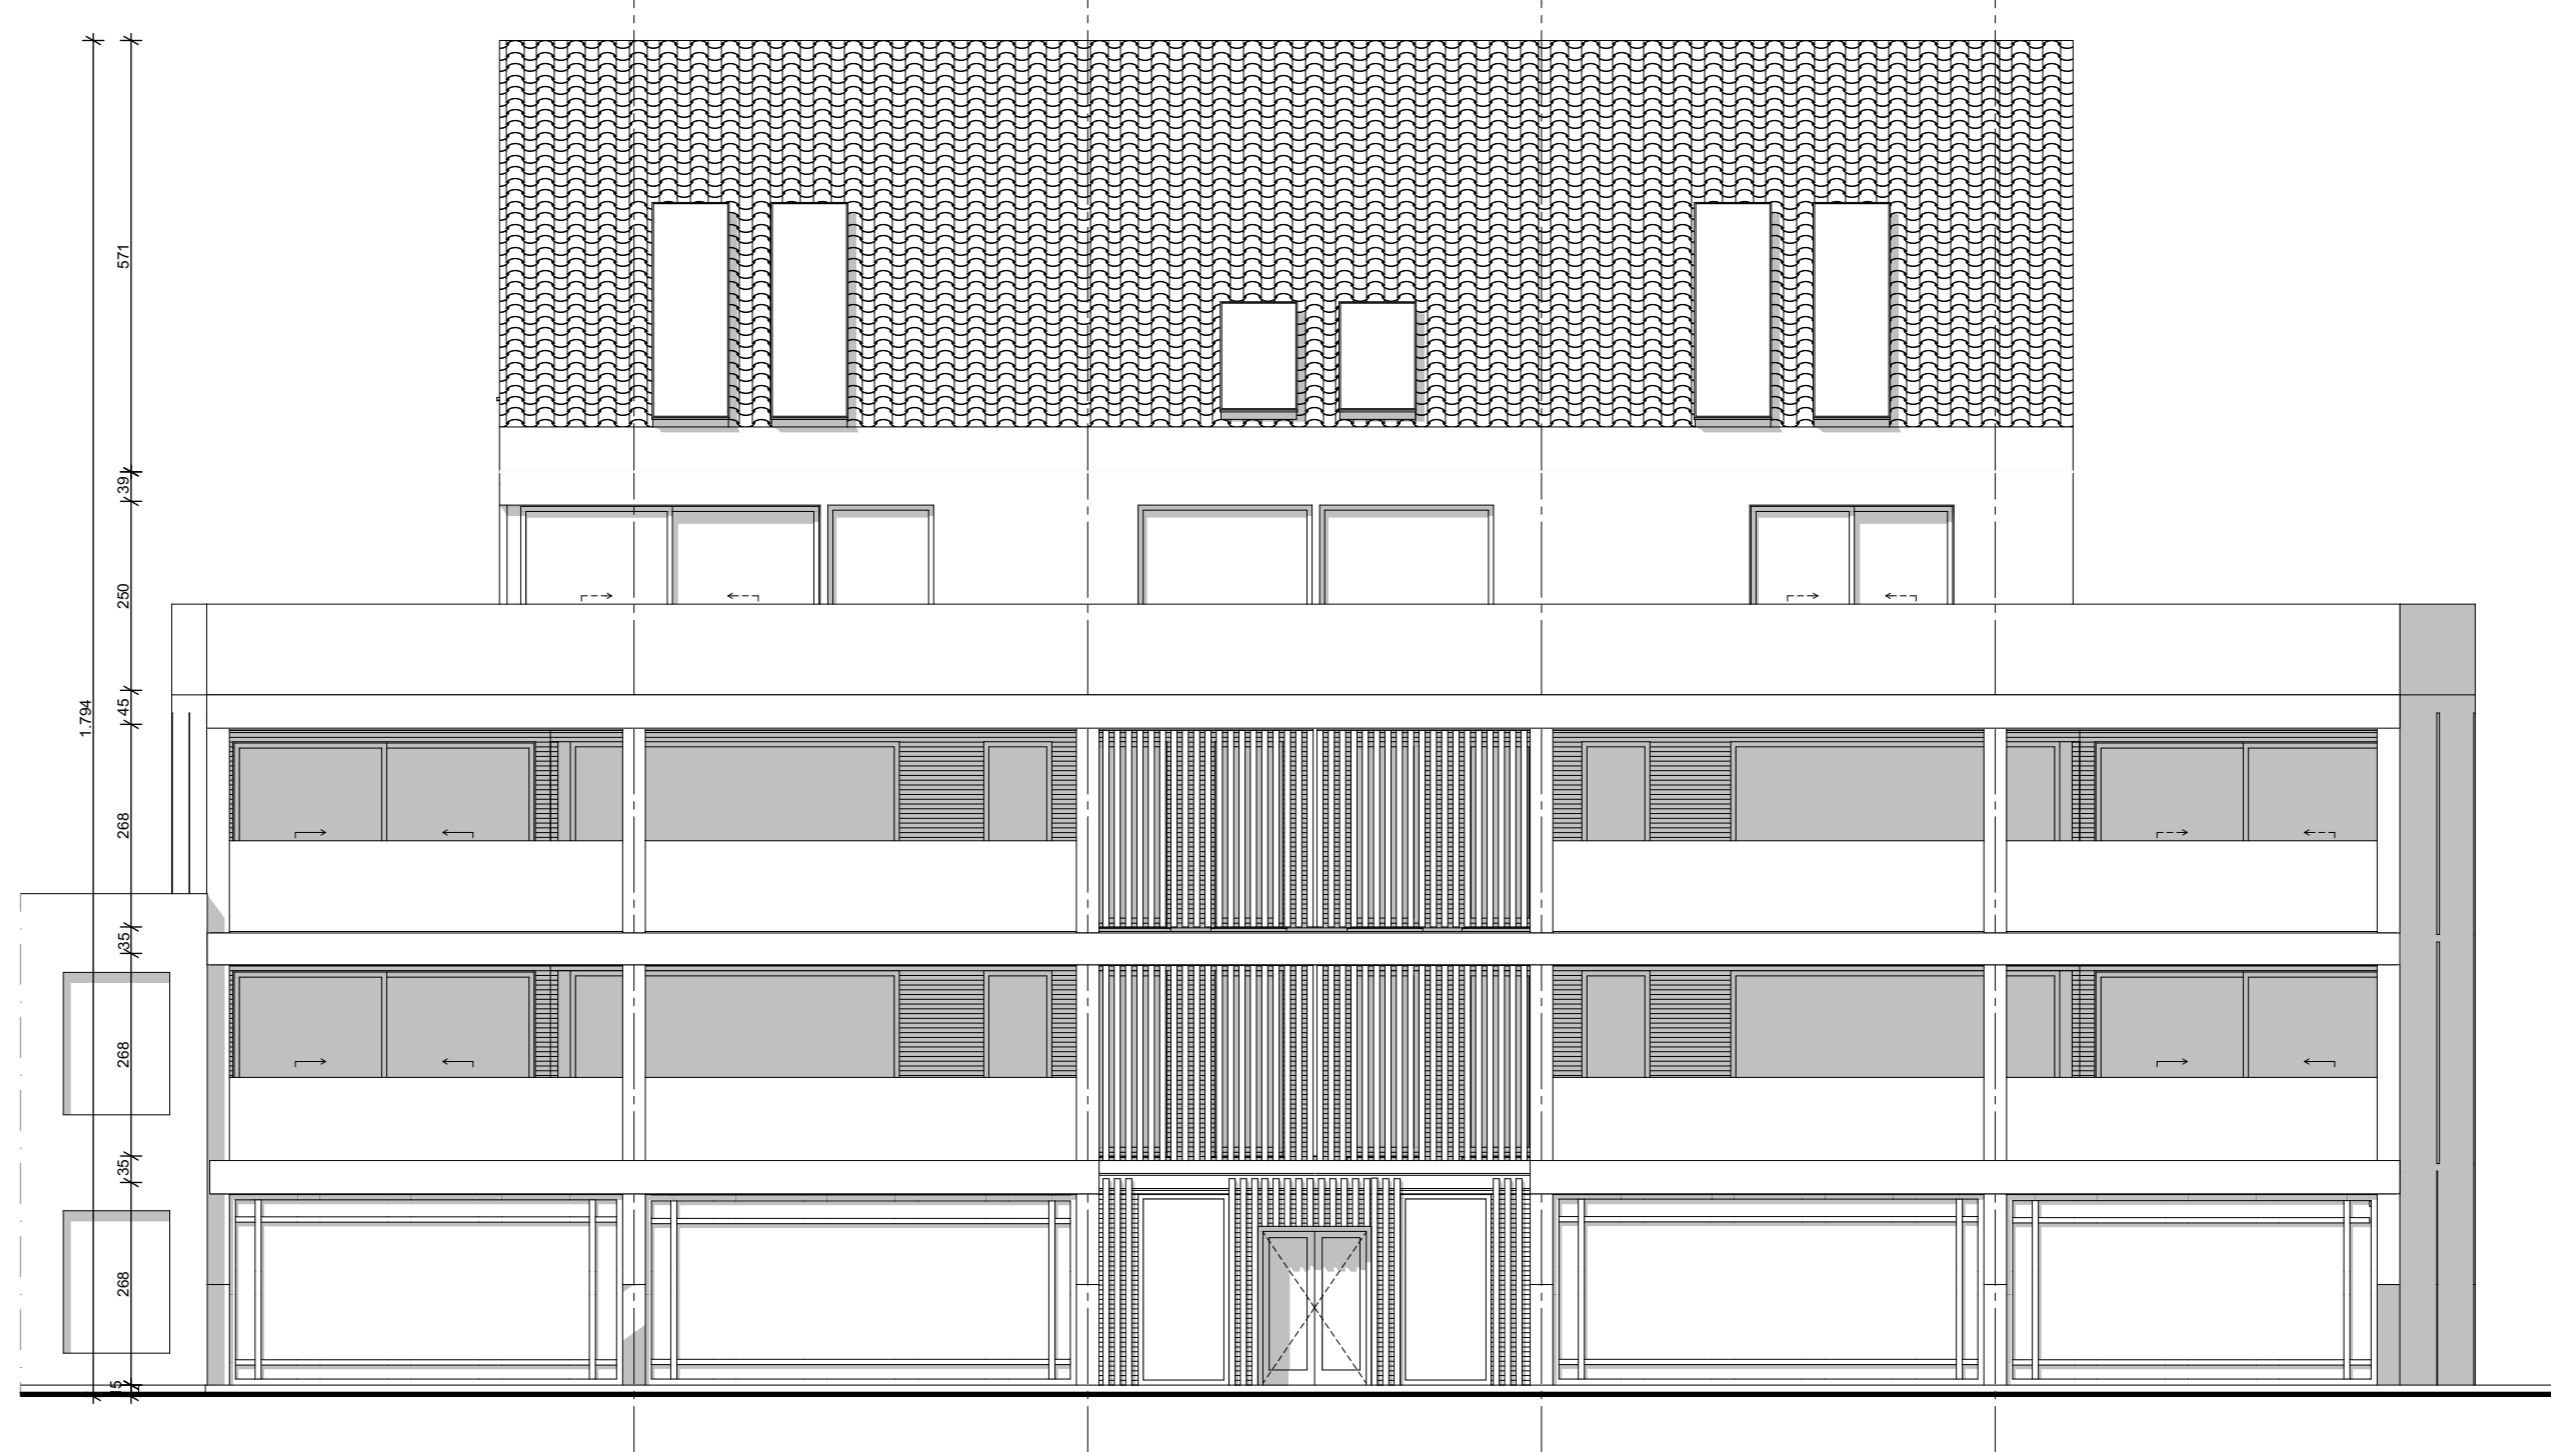

G1

Voorgevel

1:100

