
ARCHICAD EDUCATION VERSION

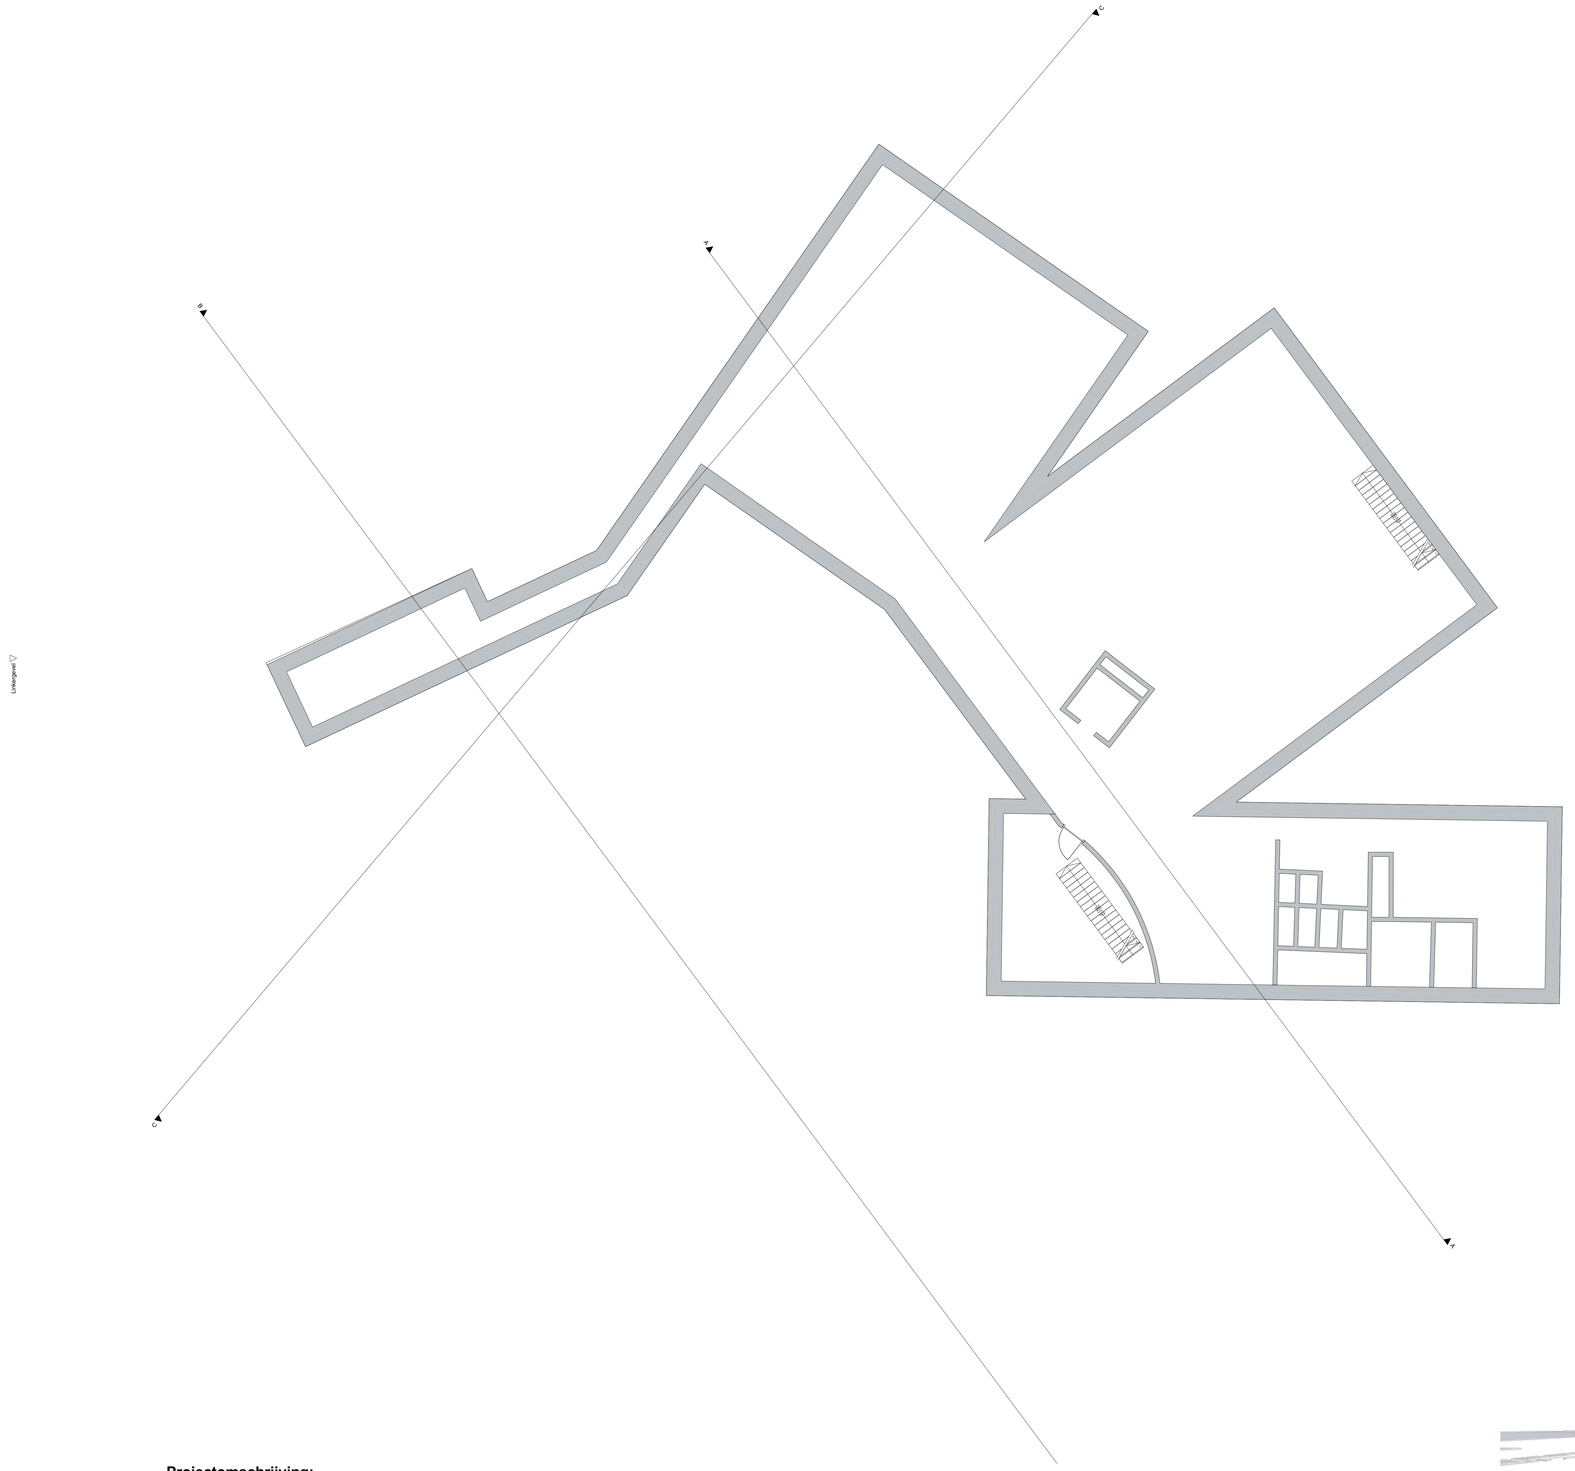

Geïntegreerde eindopdracht VIS5 - BIM + VT

Bachelor Toegepaste Architectuur
Module: VIS5
Academiejaar 2022-2023, Semester 5
Lectoren: R. van de Walle en M. De Koninck


Schaal 1/100

Projectomschrijving:

Ligging:Ray, Charles-Eames-Straße 1, 79576
Weil am Rhein, Duitsland
Projectnaam: Vitra Design Museum
Groepsnaam: Vitra
Teamleden:
-Jarn De Wulf
-Arne Saccasyn
-Anton Vertommen
-Jens Billiet

N

Vitra Design Museum

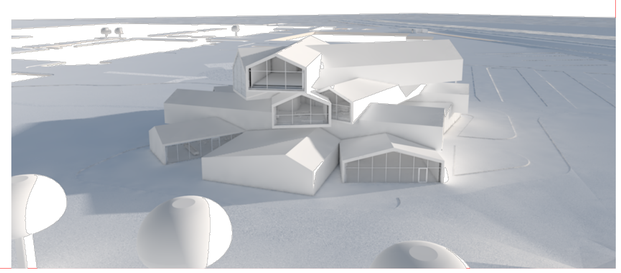

ARCHICAD EDUCATION VERSION



Geïntegreerde eindopdracht VIS5 - BIM + VT


Bachelor Toegepaste Architectuur
Module: VIS5
Academiejaar 2022-2023, Semester 5
Lectoren: R. van de Walle en M. De Koninck

Schaal 1/100


Projectomschrijving:

Ligging:Ray, Charles-Eames-Straße 1, 79576
Weil am Rhein, Duitsland
Projectnaam: Vitra Design Museum
Groepsnaam: Vitra
Teamleden:
-Jarn De Wulf
-Arne Saccasyn
-Anton Vertommen
-Jens Billiet

ARCHICAD EDUCATION VERSION

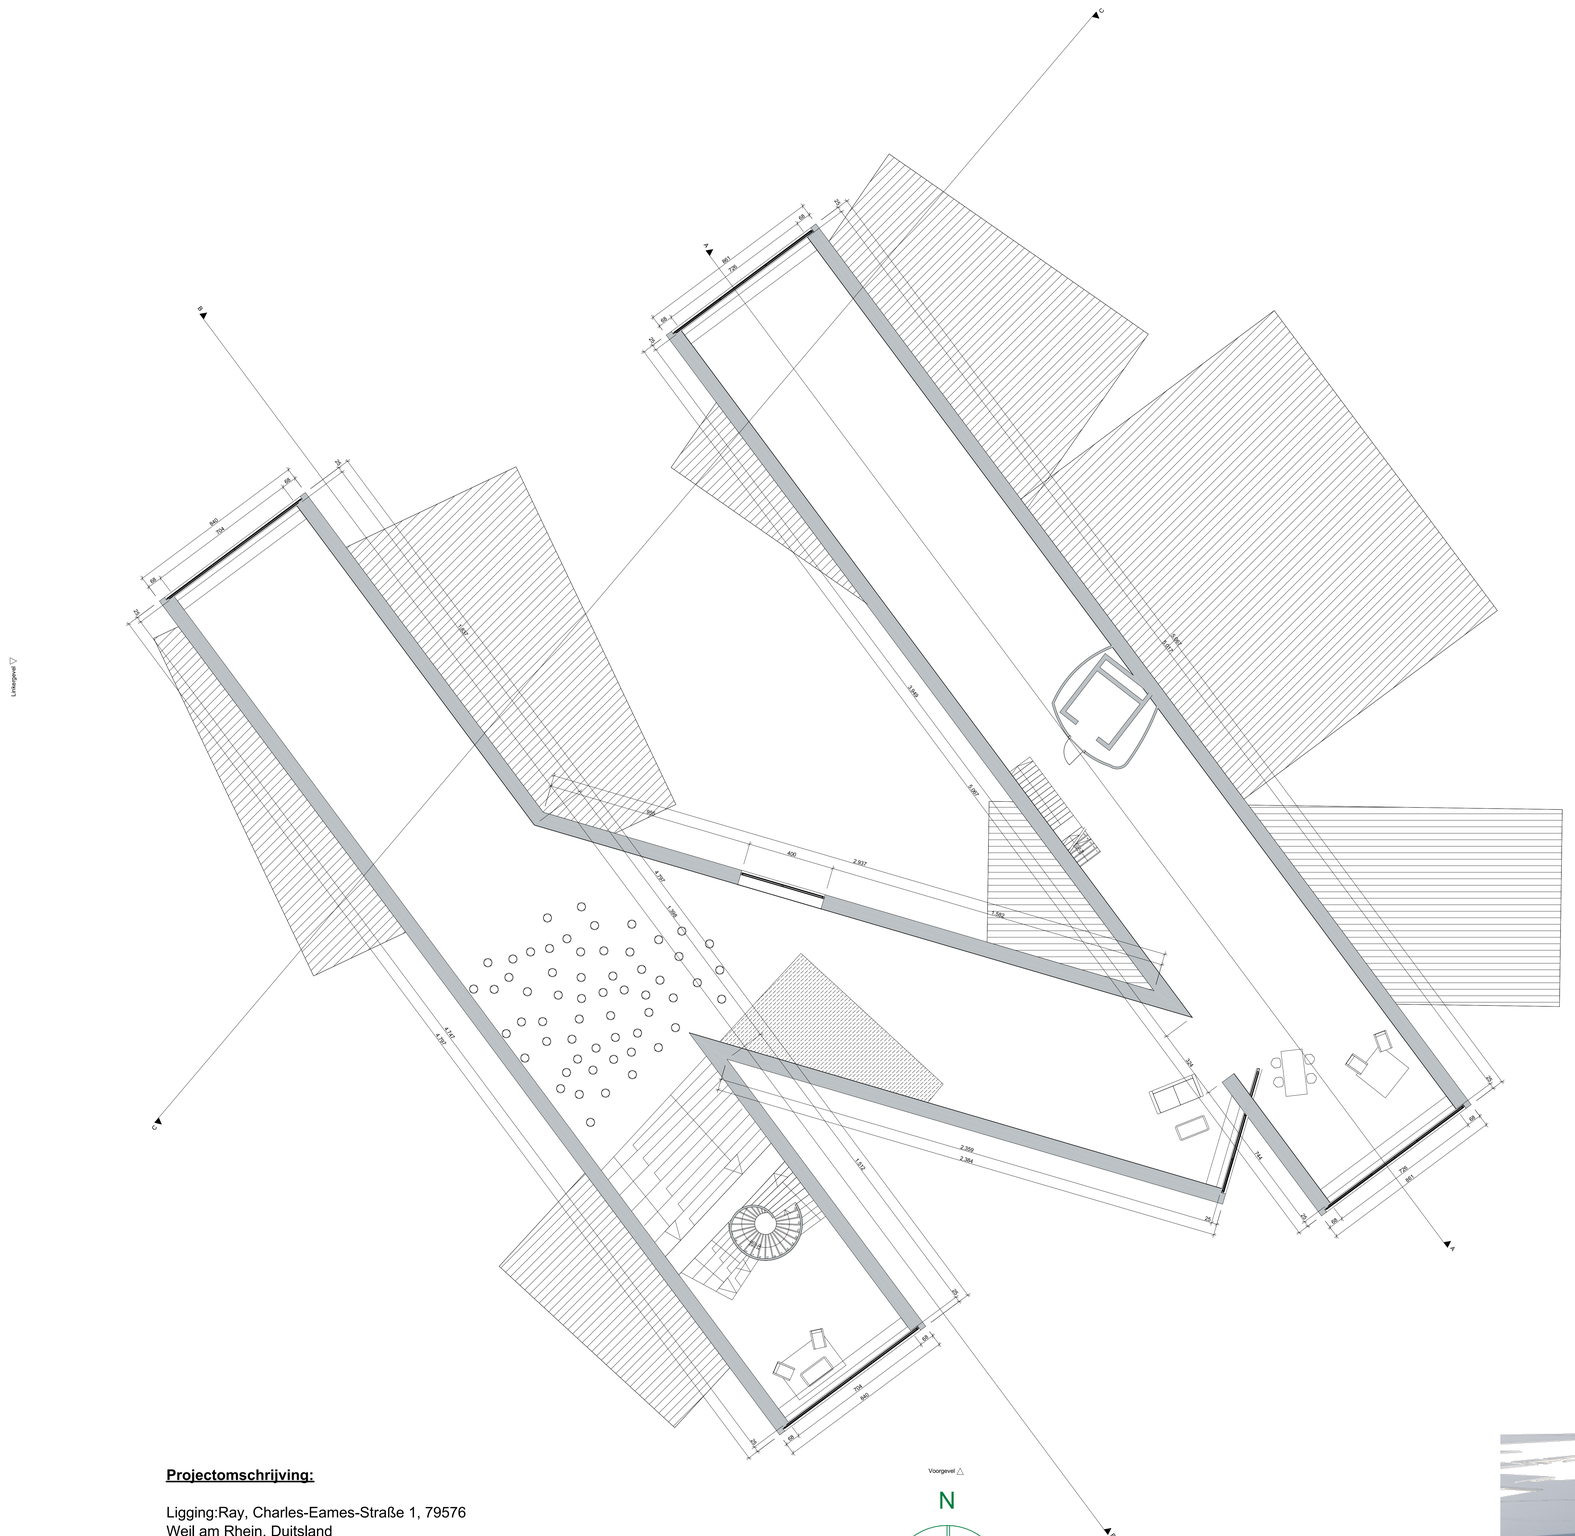

Vitra Design Museum

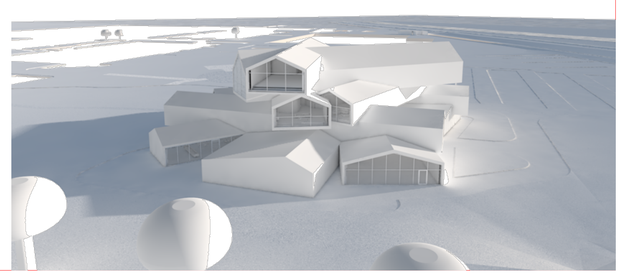

Geïntegreerde eindopdracht VIS5 - BIM + VT


Bachelor Toegepaste Architectuur
Module: VIS5
Academiejaar 2022-2023, Semester 5
Lectoren: R. van de Walle en M. De Koninck

Schaal 1/100


Projectomschrijving:

Ligging:Ray, Charles-Eames-Straße 1, 79576
Weil am Rhein, Duitsland
Projectnaam: Vitra Design Museum
Groepsnaam: Vitra
Teamleden:
-Jarn De Wulf
-Arne Saccasyn
-Anton Vertommen
-Jens Billiet

ARCHICAD EDUCATION VERSION

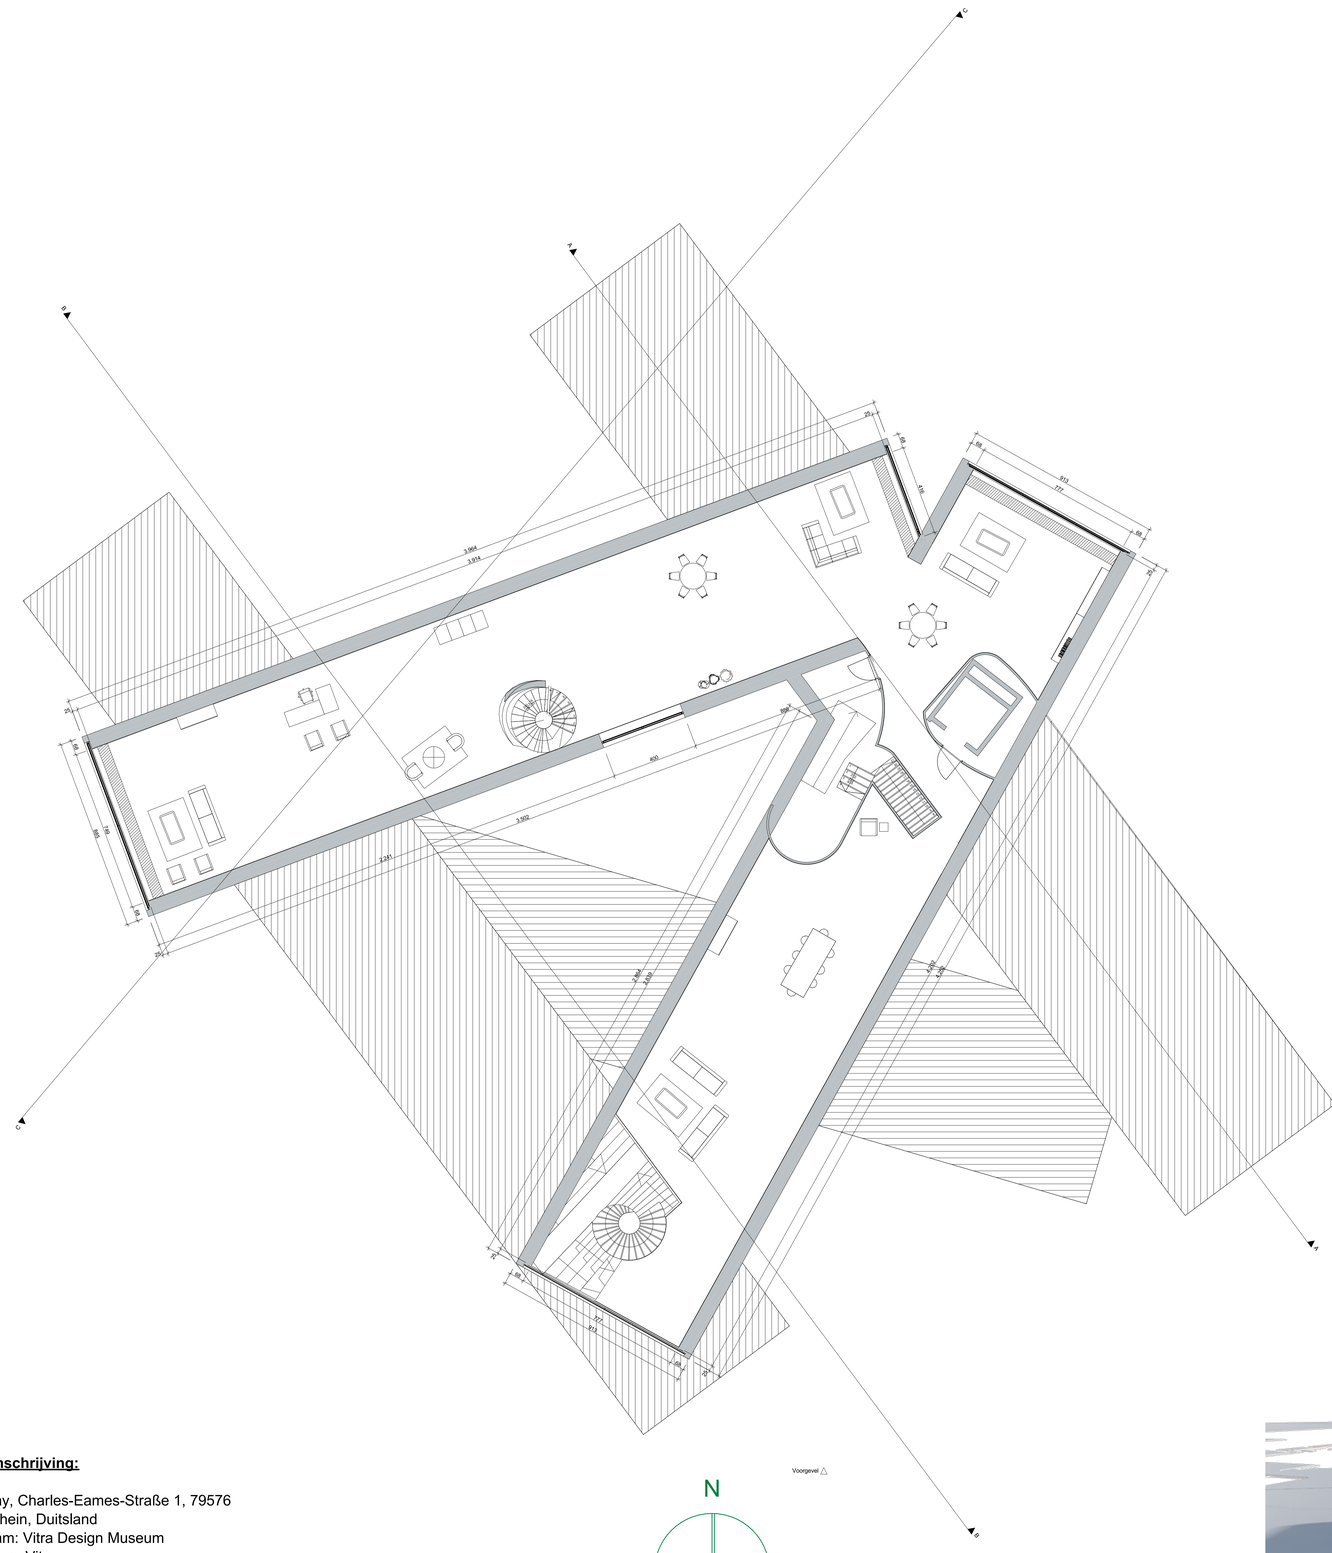

Vitra Design Museum

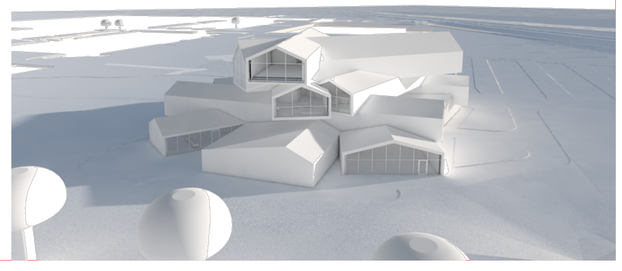

Geïntegreerde eindopdracht VIS5 - BIM + VT


Bachelor Toegepaste Architectuur
Module: VIS5
Academiejaar 2022-2023, Semester 5
Lectoren: R. van de Walle en M. De Koninck

Schaal 1/100


Projectomschrijving:

Ligging:Ray, Charles-Eames-Straße 1, 79576
Weil am Rhein, Duitsland
Projectnaam: Vitra Design Museum
Groepsnaam: Vitra
Teamleden:
-Jarn De Wulf
-Arne Saccasyn
-Anton Vertommen
-Jens Billiet

ARCHICAD EDUCATION VERSION

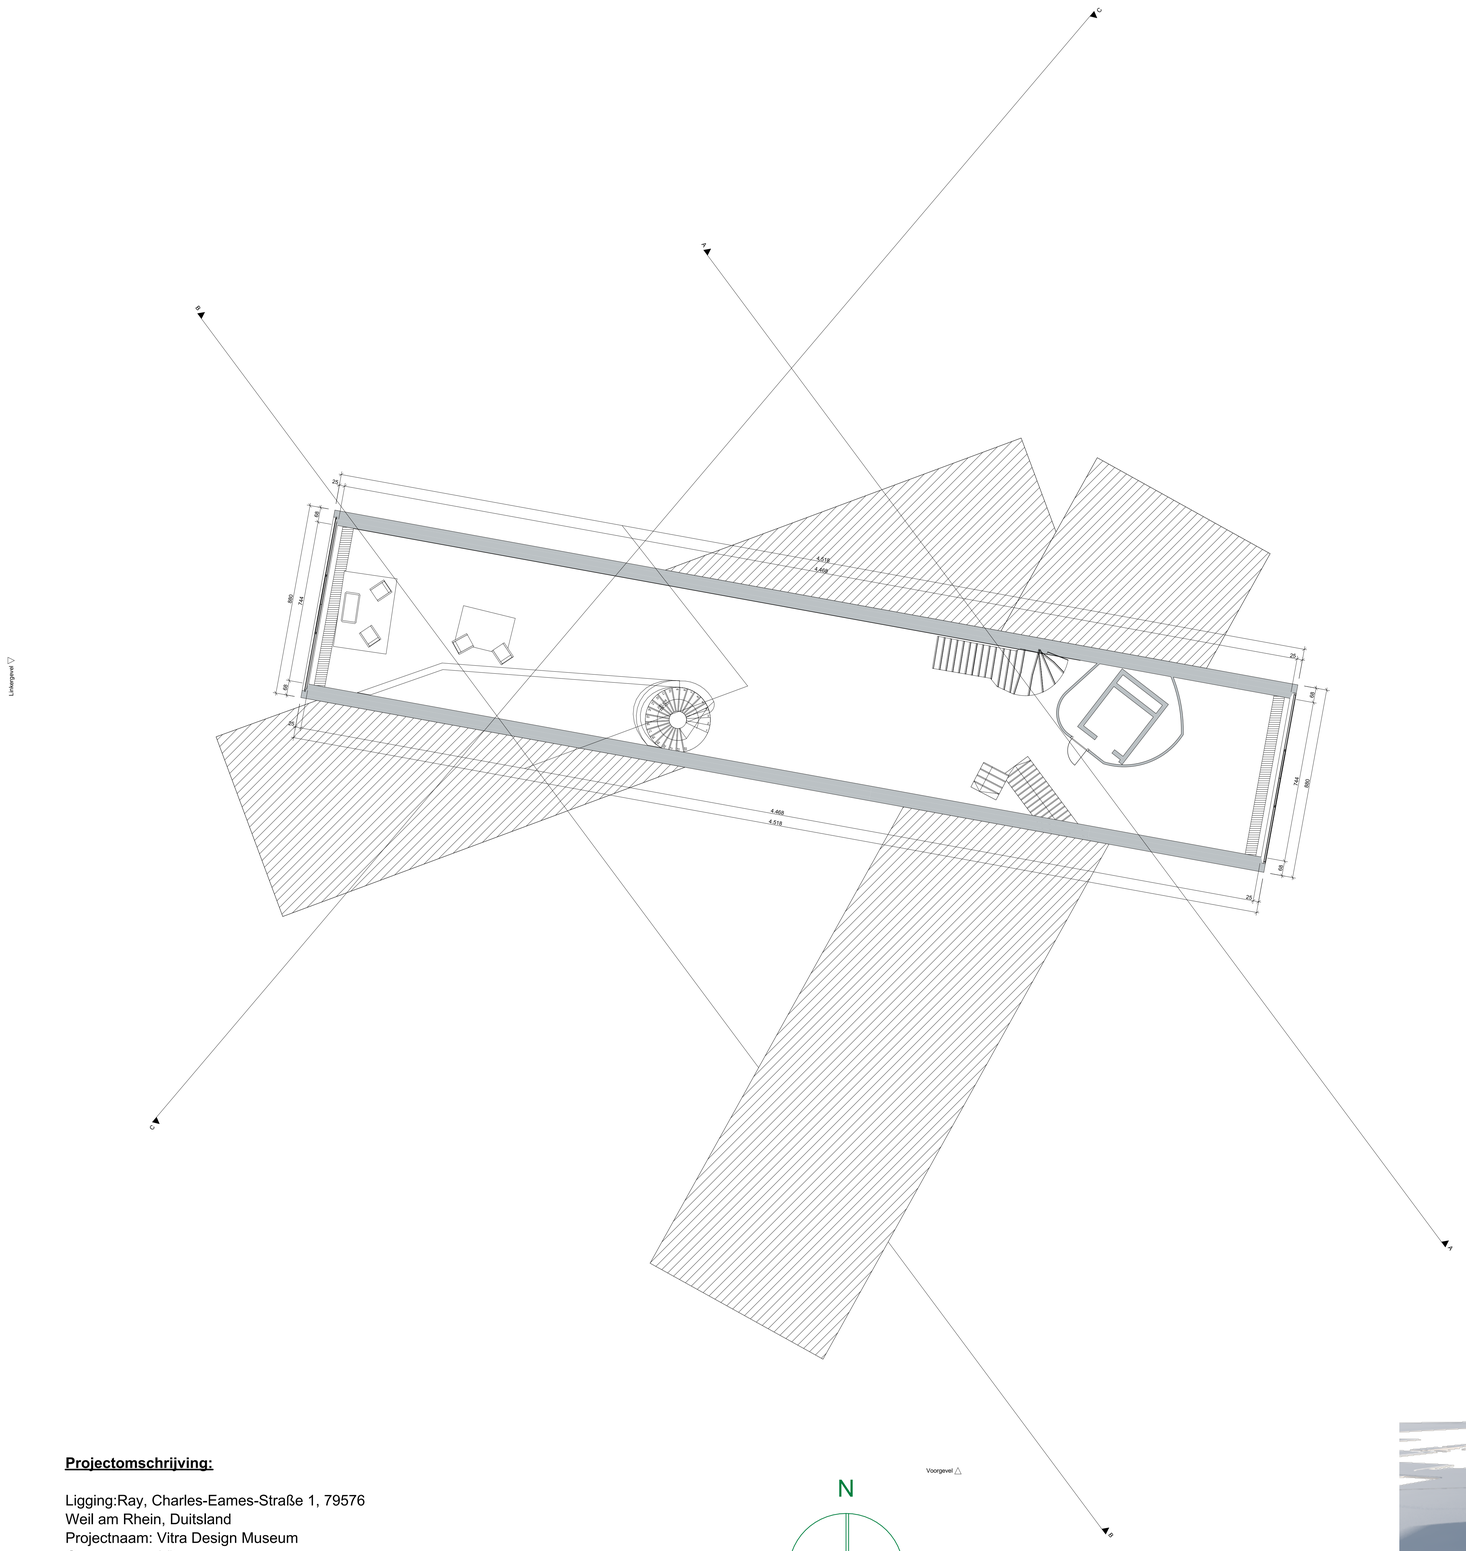

Vitra Design Museum

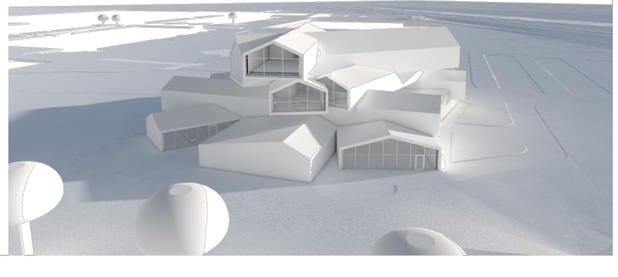

Geïntegreerde eindopdracht VIS5 - BIM + VT


Bachelor Toegepaste Architectuur
Module: VIS5
Academiejaar 2022-2023, Semester 5
Lectoren: R. van de Walle en M. De Koninck

Schaal 1/100


Projectomschrijving:

Ligging:Ray, Charles-Eames-Straße 1, 79576
Weil am Rhein, Duitsland
Projectnaam: Vitra Design Museum
Groepsnaam: Vitra
Teamleden:
-Jarn De Wulf
-Arne Saccasyn
-Anton Vertommen
-Jens Billiet

ARCHICAD EDUCATION VERSION

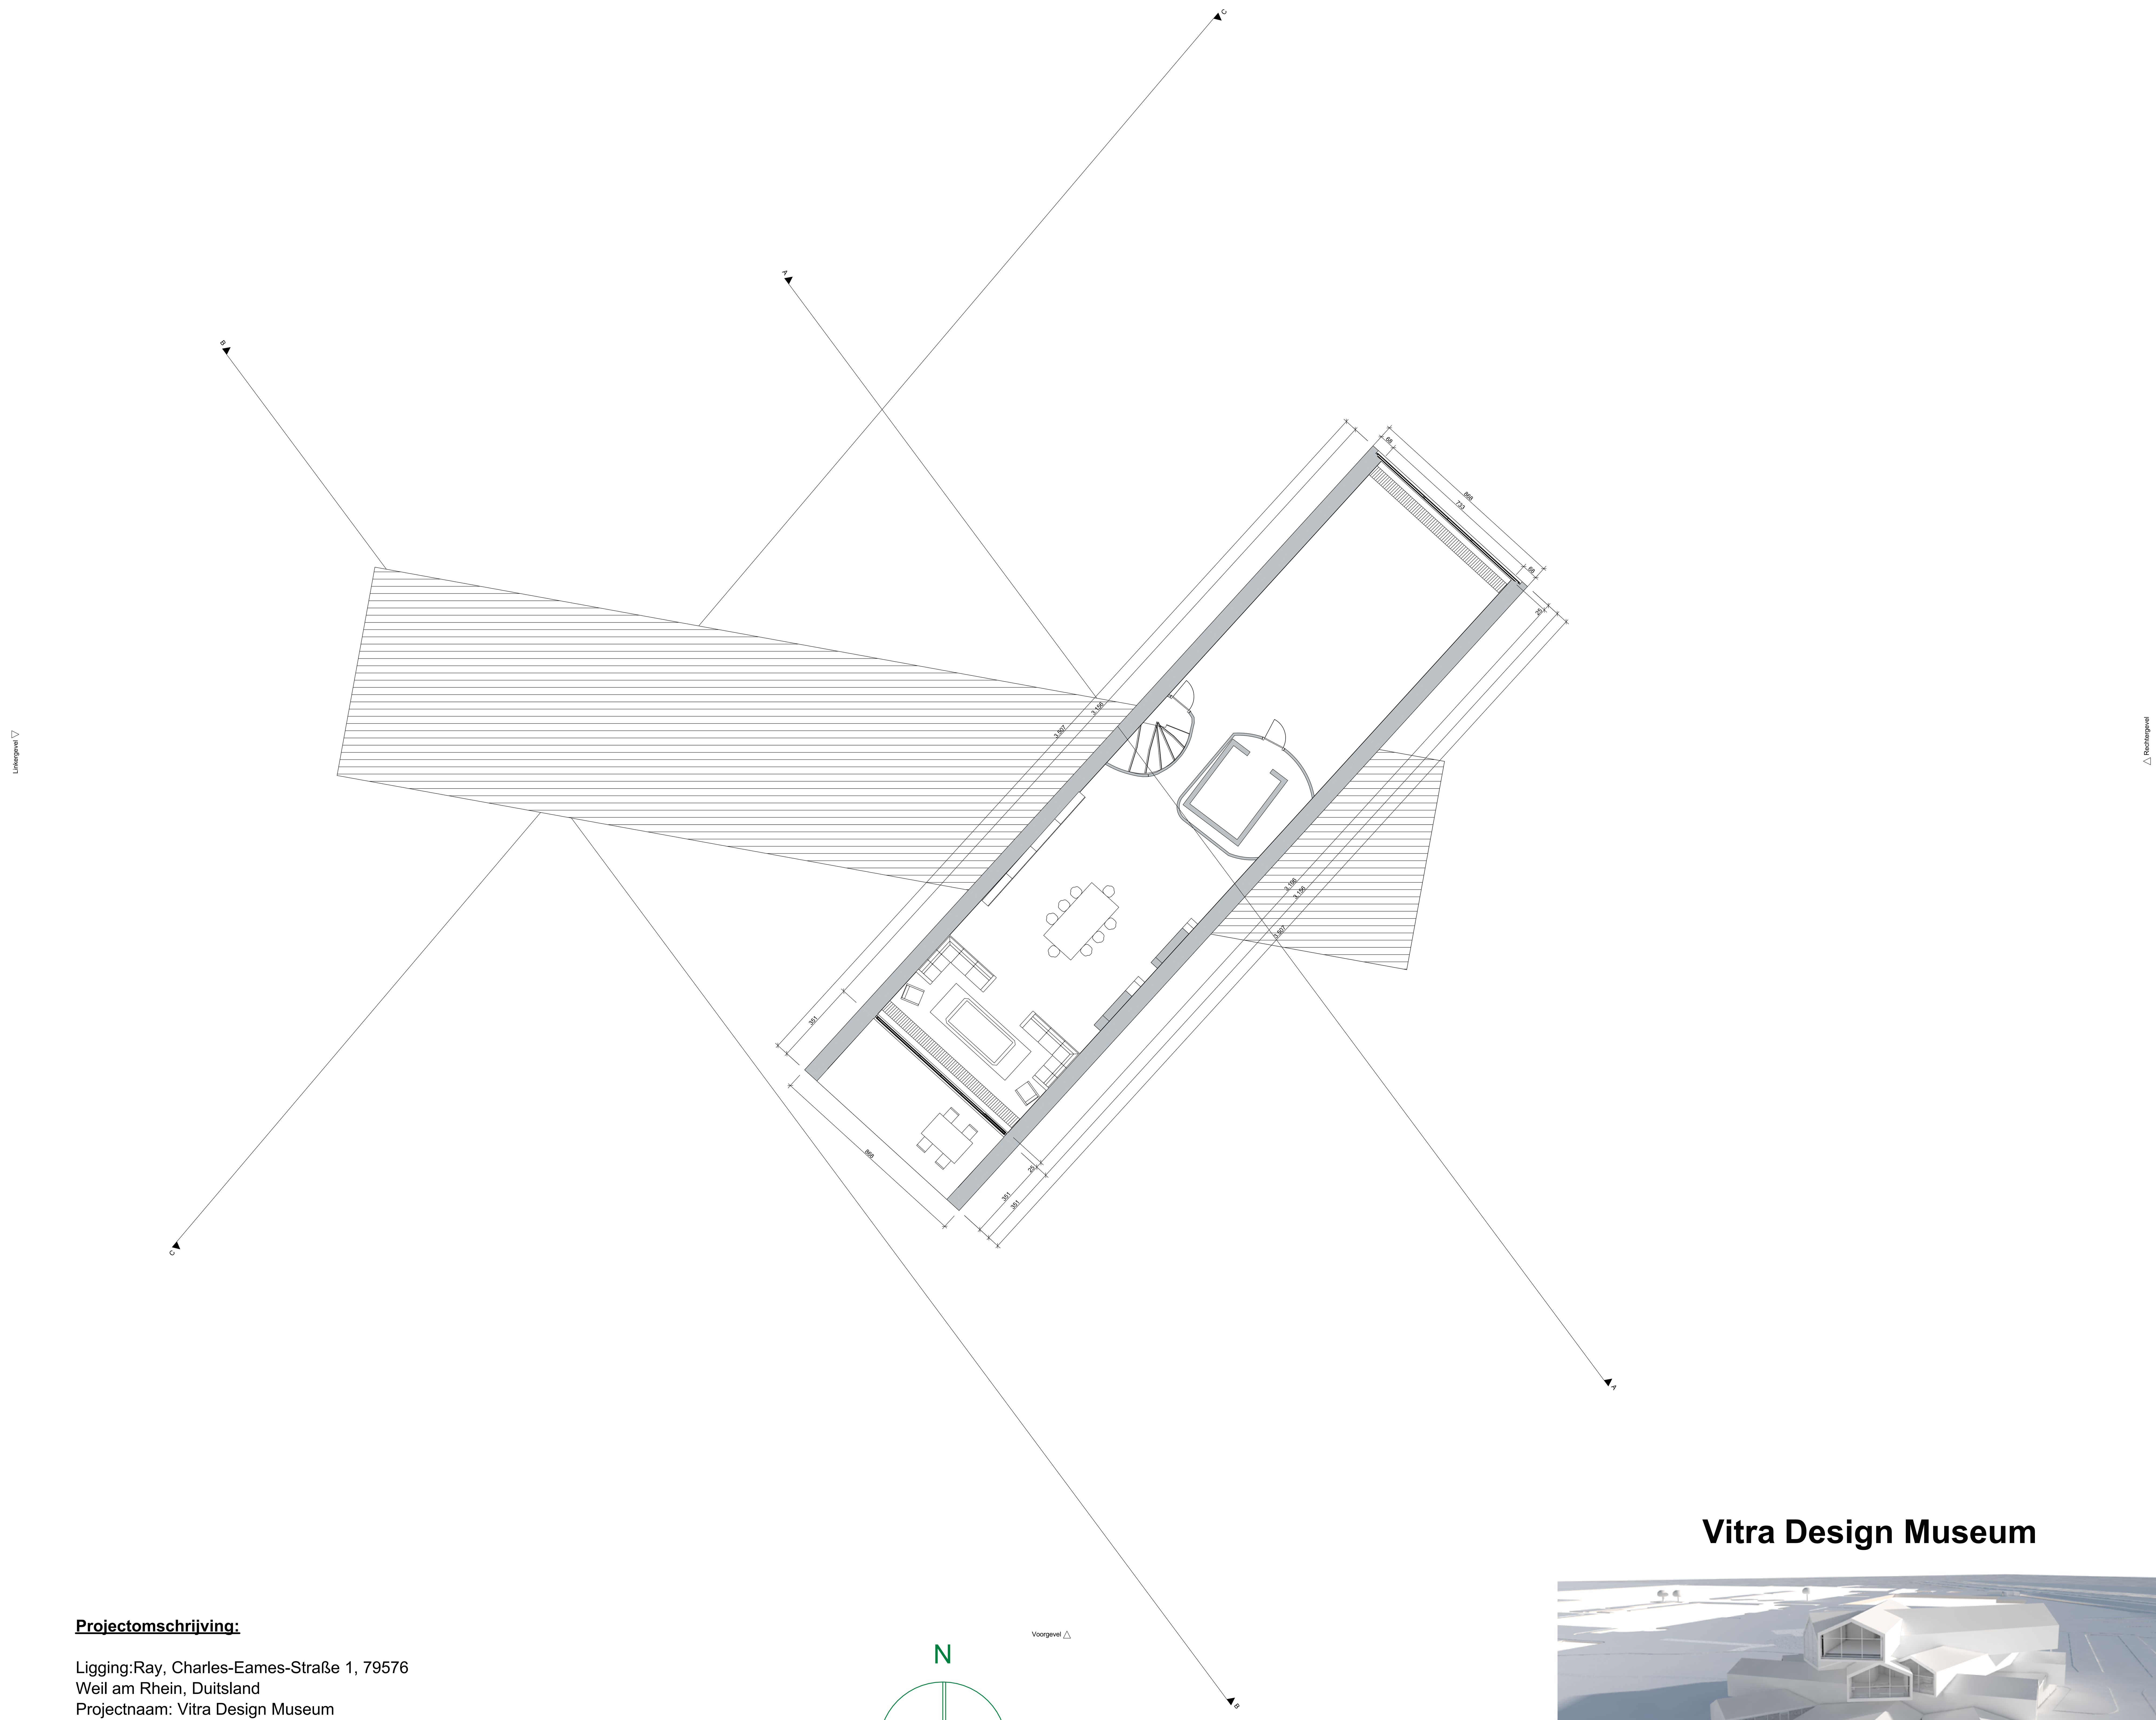

Vitra Design Museum

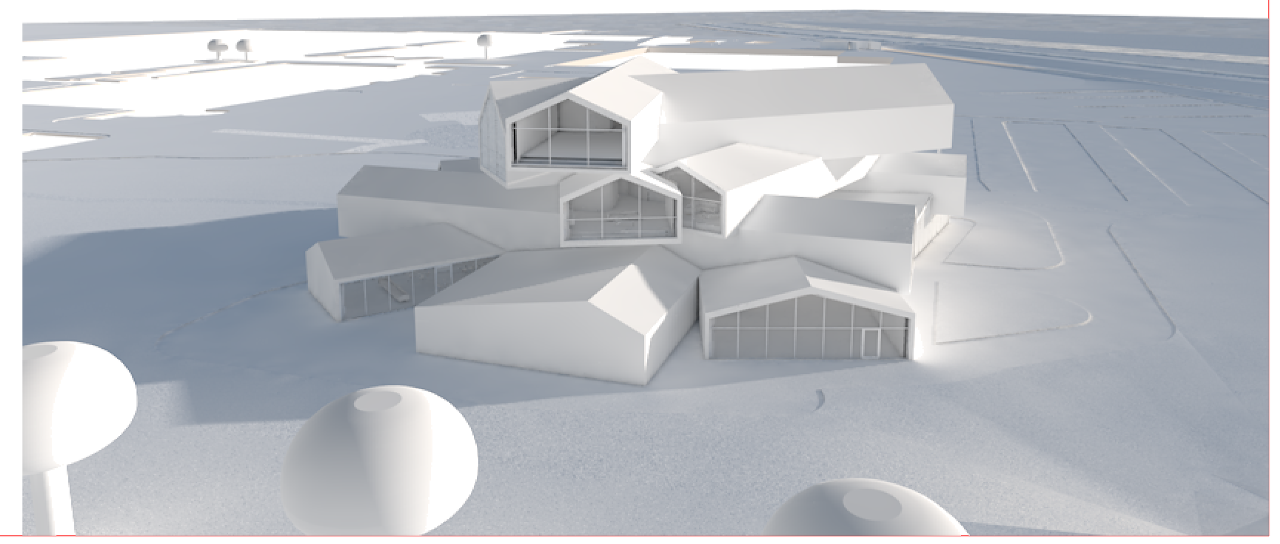

Geïntegreerde eindopdracht VIS5 - BIM + VT


Bachelor Toegepaste Architectuur
Module: VIS5
Academiejaar 2022-2023, Semester 5
Lectoren: R. van de Walle en M. De Koninck

Schaal 1/100


Projectomschrijving:

Ligging:Ray, Charles-Eames-Straße 1, 79576
Weil am Rhein, Duitsland
Projectnaam: Vitra Design Museum
Groepsnaam: Vitra
Teamleden:
-Jarn De Wulf
-Arne Saccasyn
-Anton Vertommen
-Jens Billiet

ARCHICAD EDUCATION VERSION

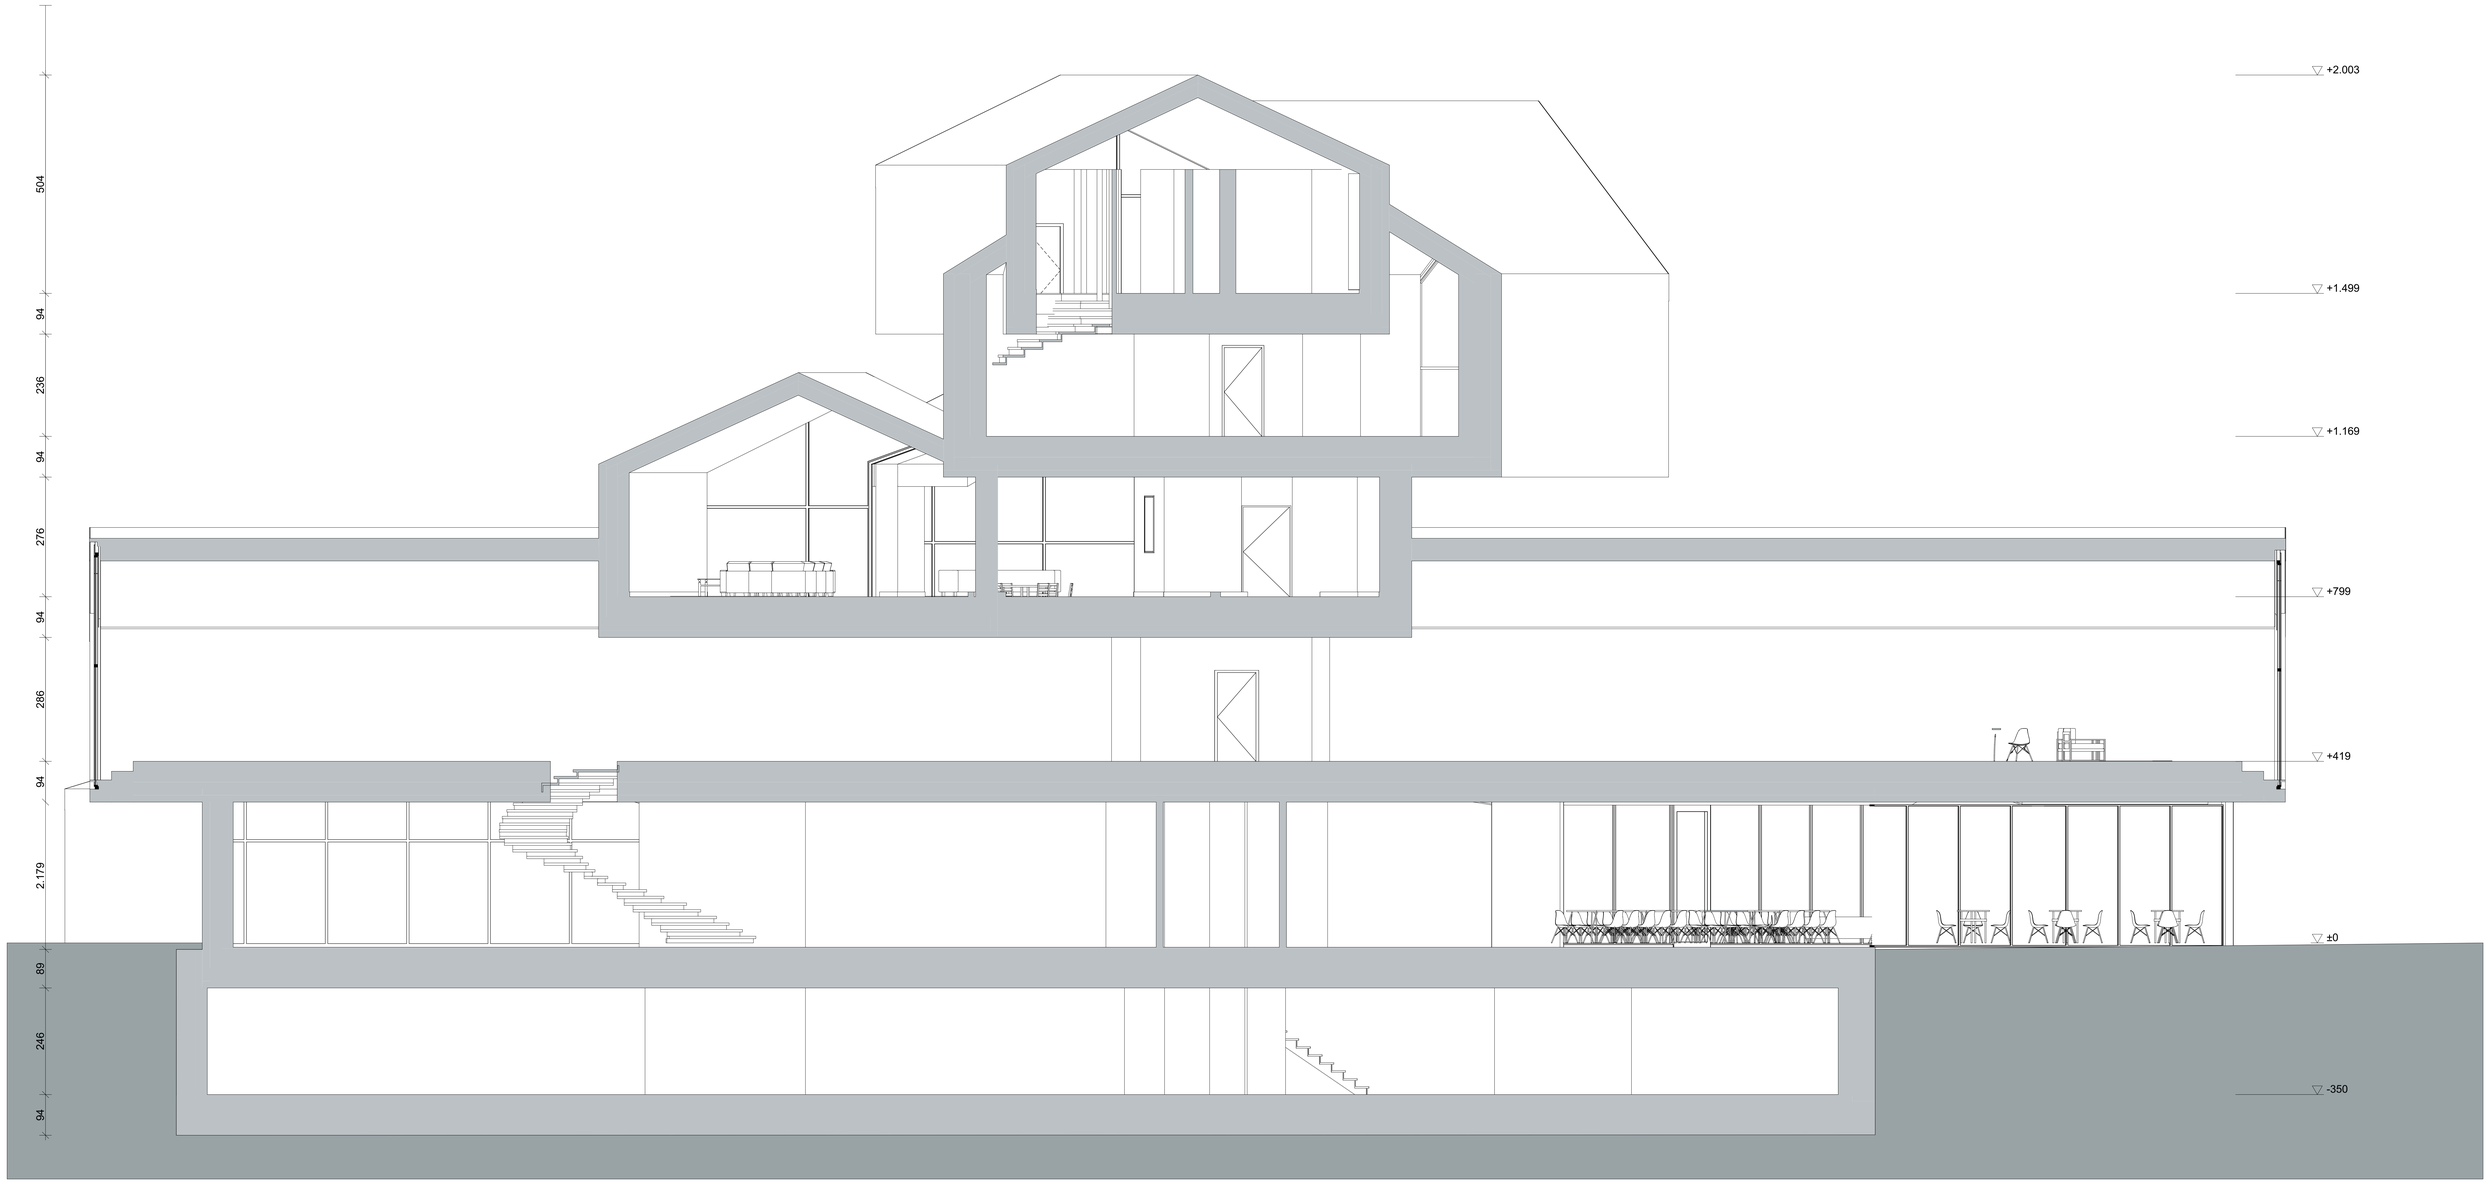

Vitra Design Museum

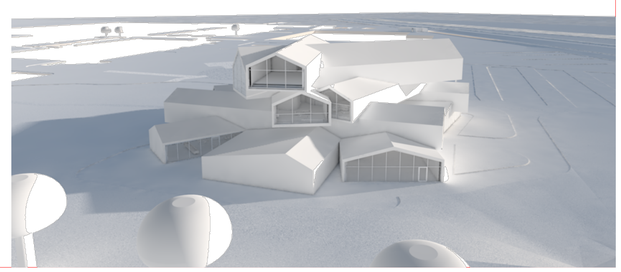

Geïntegreerde eindopdracht VIS5 - BIM + VT


Bachelor Toegepaste Architectuur
Module: VIS5
Academiejaar 2022-2023, Semester 5
Lectoren: R. van de Walle en M. De Koninck

Schaal 1/100

Projectomschrijving:

Ligging:Ray, Charles-Eames-Straße 1, 79576
Weil am Rhein, Duitsland
Projectnaam: Vitra Design Museum
Groepsnaam: Vitra
Teamleden:
-Jarn De Wulf
-Arne Saccasyn
-Anton Vertommen
-Jens Billiet

ARCHICAD EDUCATION VERSION

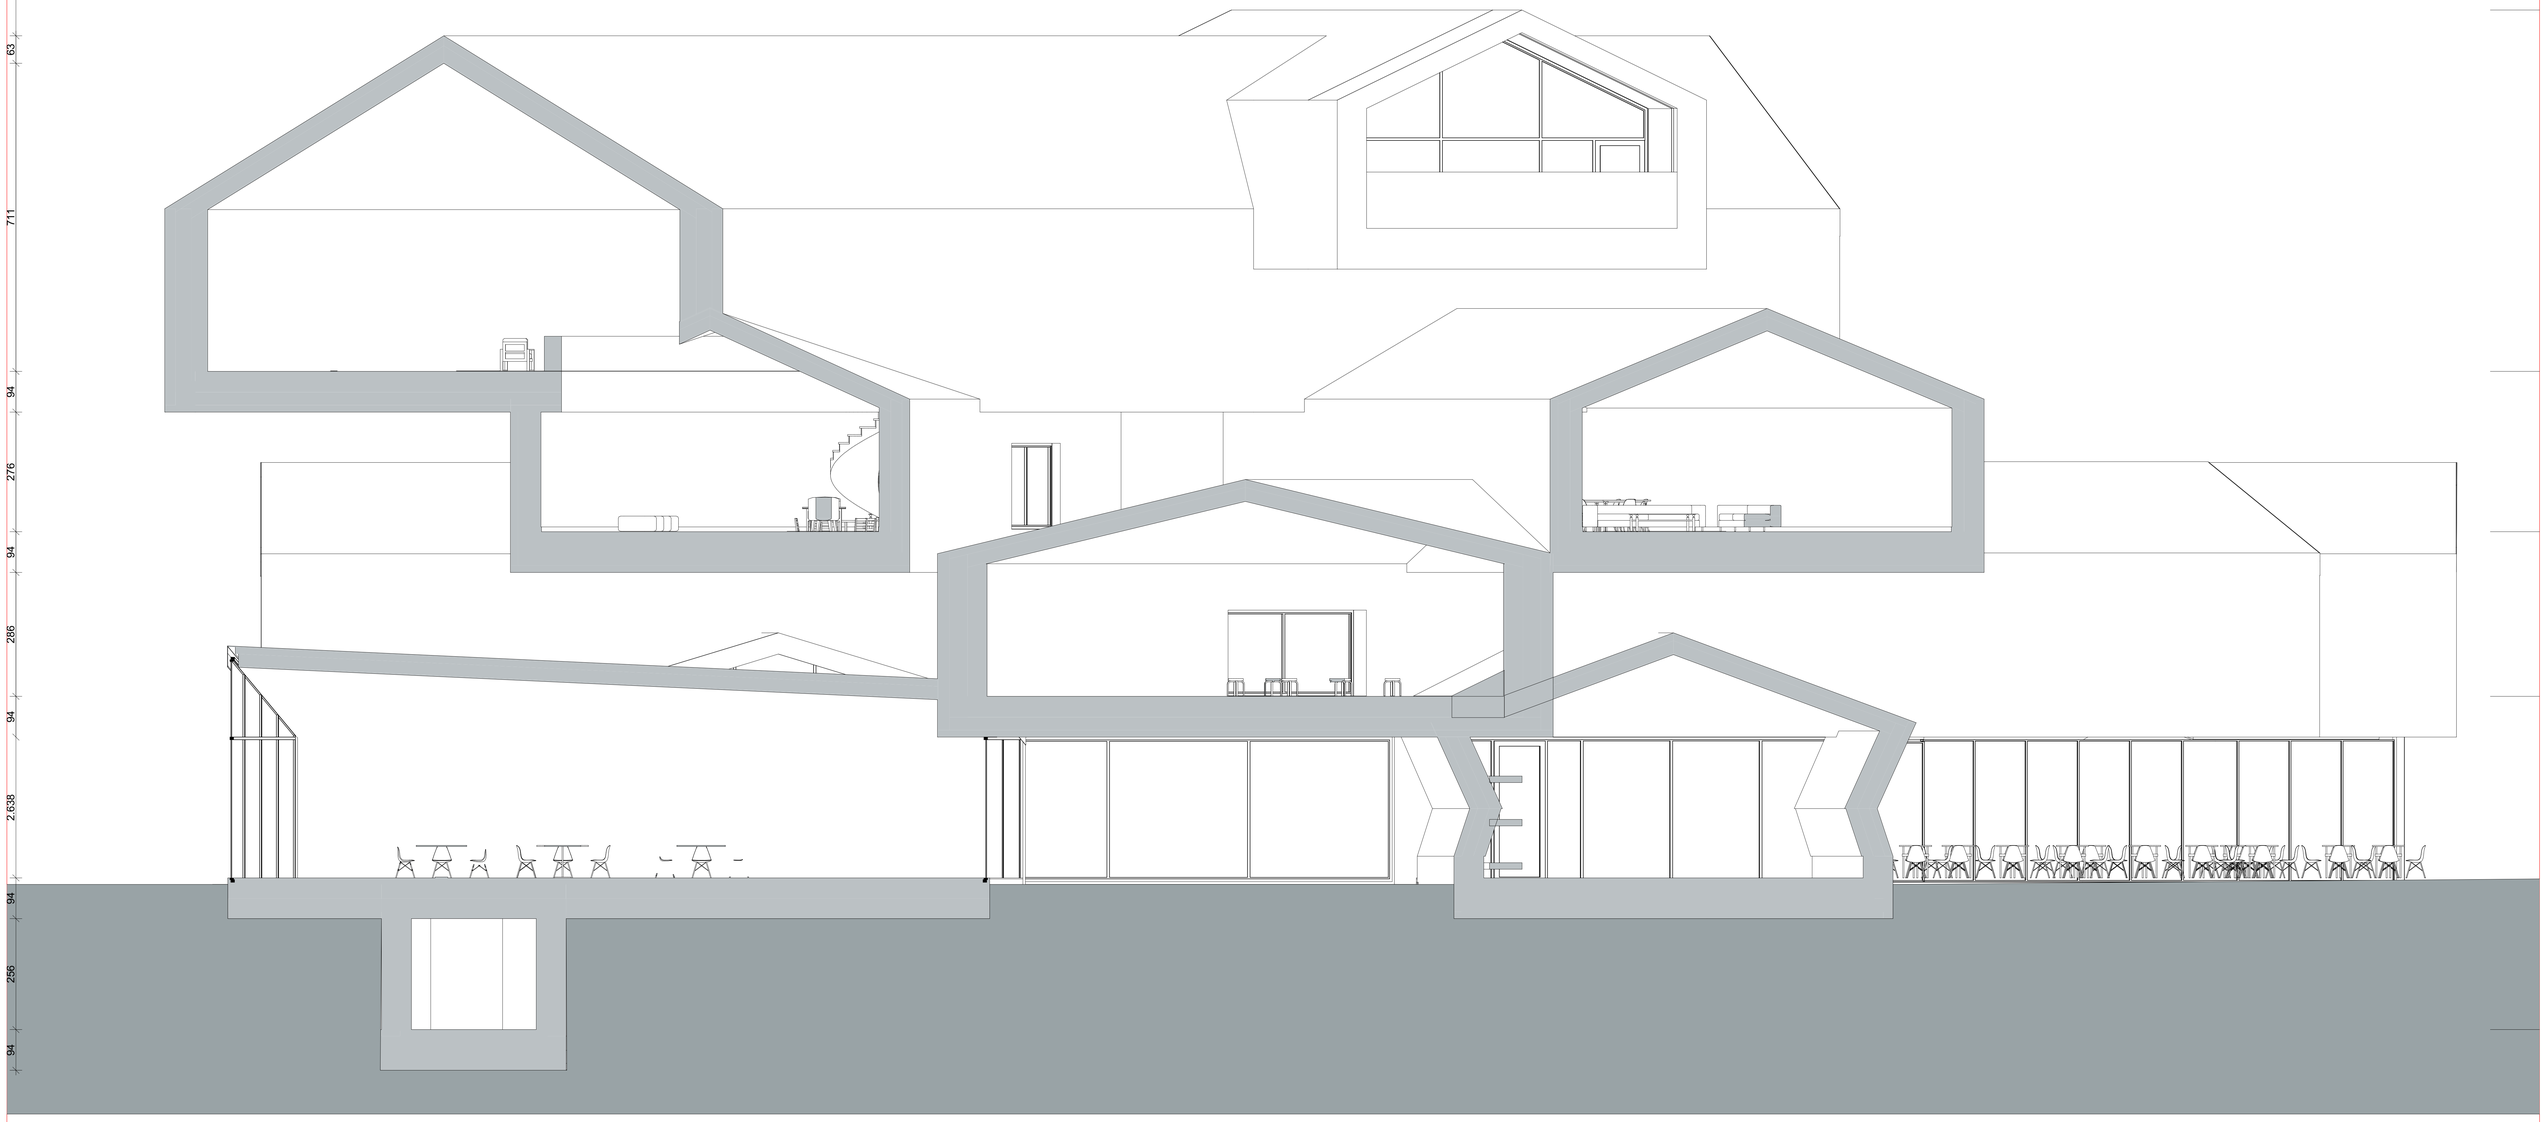

Vitra Design Museum


Geïntegreerde eindopdracht VIS5 - BIM + VT

Bachelor Toegepaste Architectuur
Module: VIS5
Academiejaar 2022-2023, Semester 5
Lectoren: R. van de Walle en M. De Koninck


Schaal 1/100

Projectomschrijving:

Ligging:Ray, Charles-Eames-Straße 1, 79576
Weil am Rhein, Duitsland
Projectnaam: Vitra Design Museum
Groepsnaam: Vitra
Teamleden:
-Jarn De Wulf
-Arne Saccasyn
-Anton Vertommen
-Jens Billiet

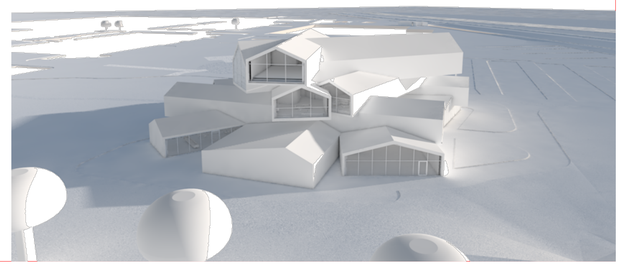

ARCHICAD EDUCATION VERSION

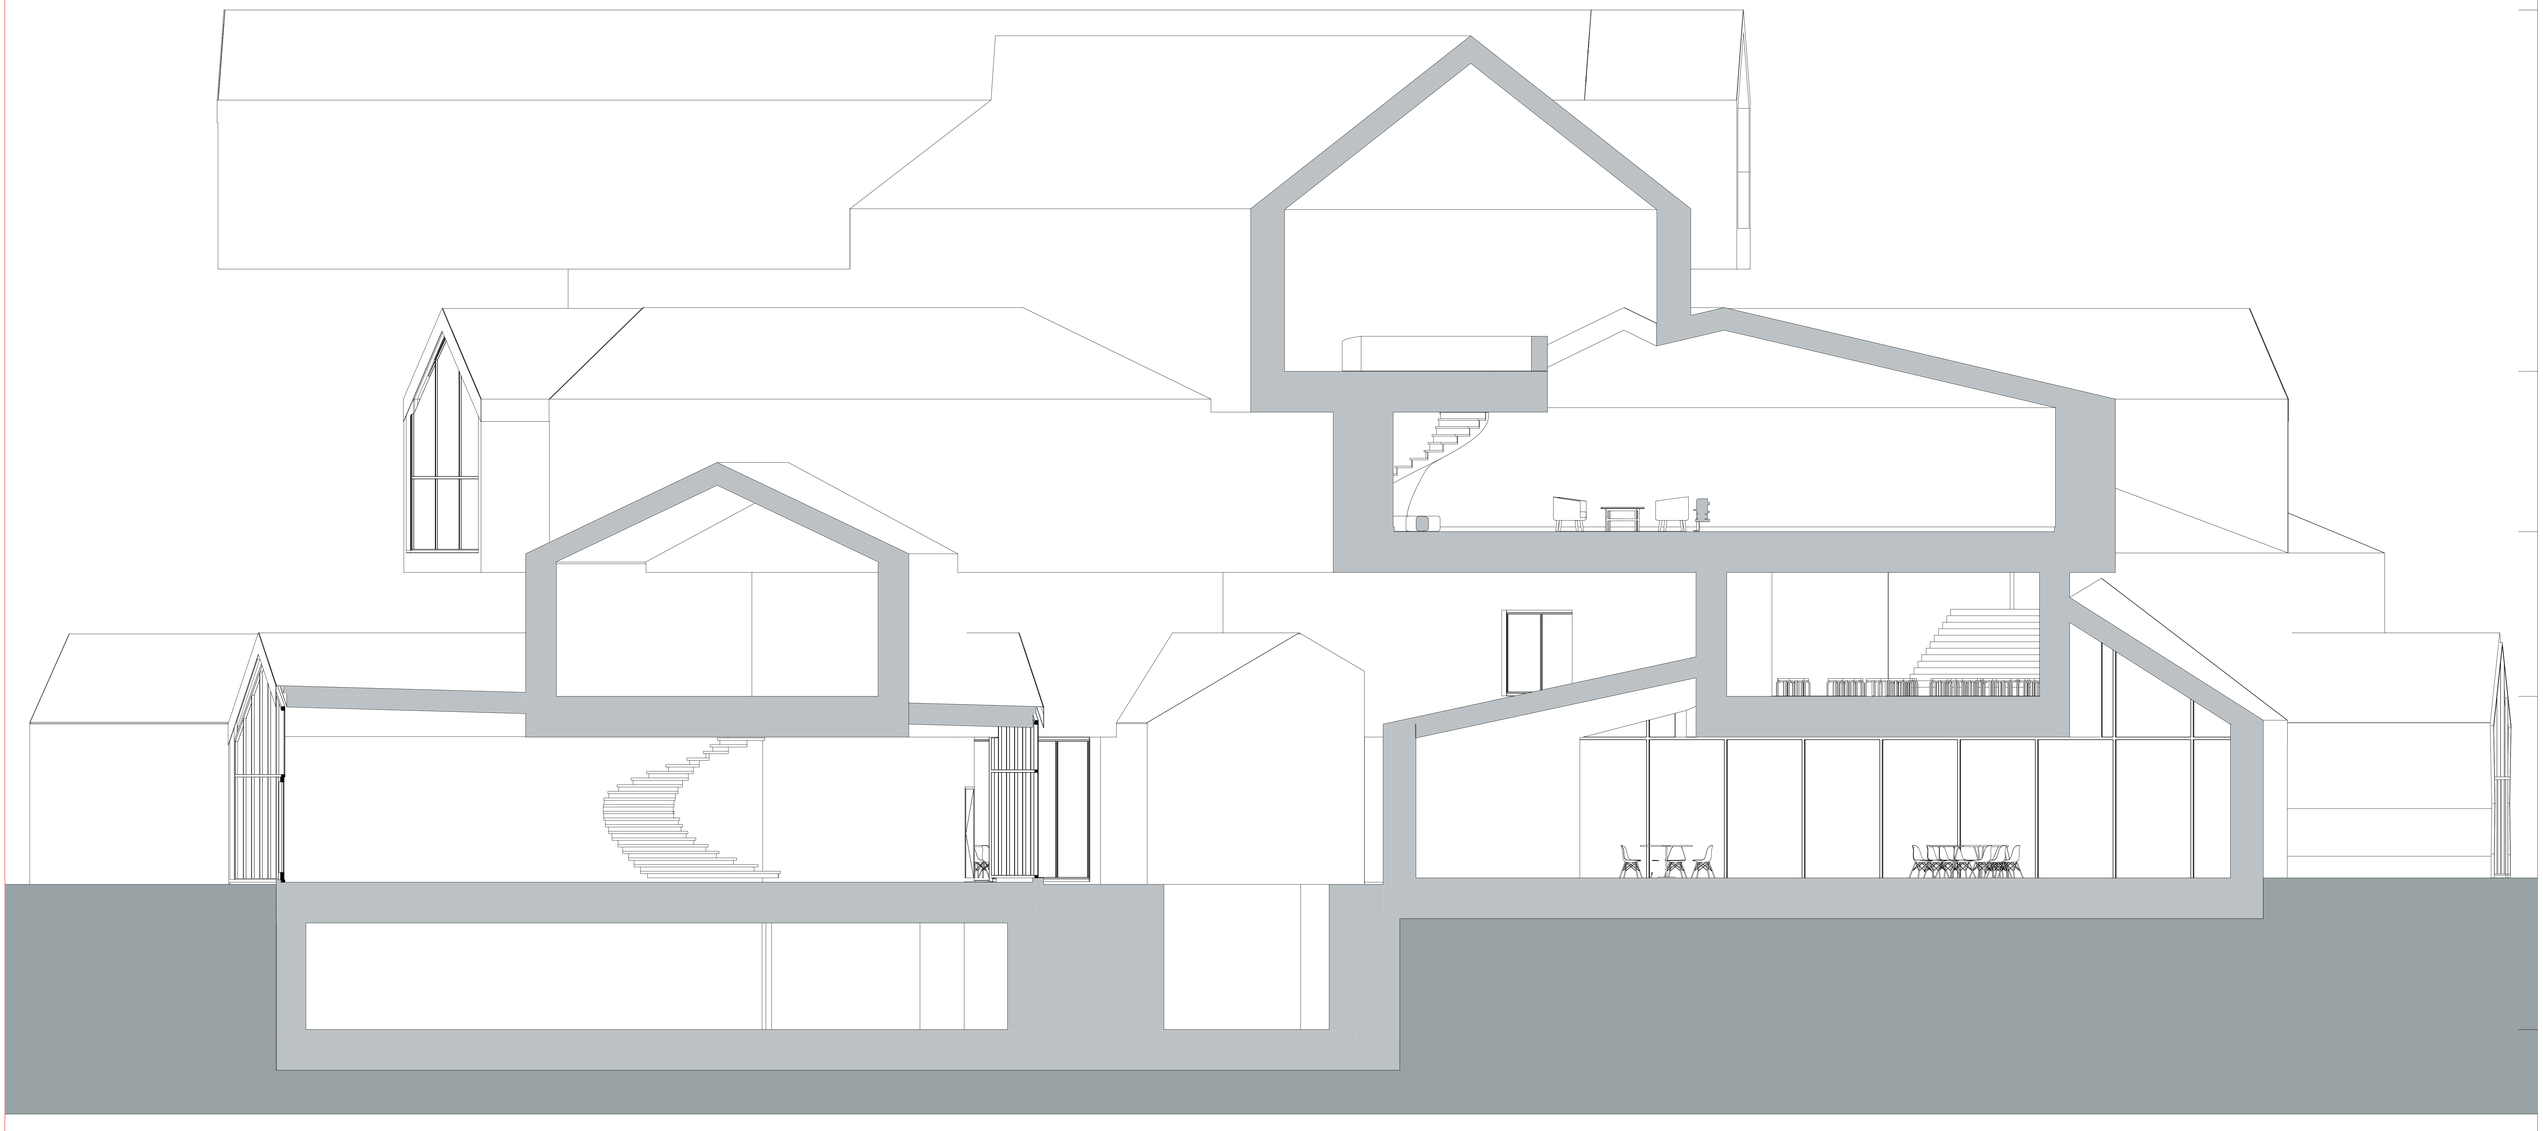

Vitra Design Museum


Geïntegreerde eindopdracht VIS5 - BIM + VT

Bachelor Toegepaste Architectuur
Module: VIS5
Academiejaar 2022-2023, Semester 5
Lectoren: R. van de Walle en M. De Koninck

Schaal 1/100

Projectomschrijving:

Ligging:Ray, Charles-Eames-Straße 1, 79576
Weil am Rhein, Duitsland
Projectnaam: Vitra Design Museum
Groepsnaam: Vitra
Teamleden:
-Jarn De Wulf
-Arne Saccasyn
-Anton Vertommen
-Jens Billiet

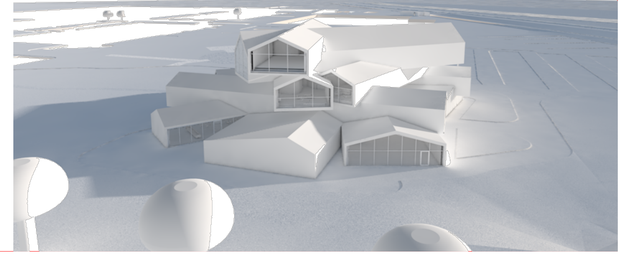

ARCHICAD EDUCATION VERSION



Vitra Design Museum


Geïntegreerde eindopdracht VIS5 - BIM + VT

Bachelor Toegepaste Architectuur
Module: VIS5
Academiejaar 2022-2023, Semester 5
Lectoren: R. van de Walle en M. De Koninck


Schaal 1/100

Projectomschrijving:


Ligging:Ray, Charles-Eames-Straße 1, 79576
Weil am Rhein, Duitsland
Projectnaam: Vitra Design Museum
Groepsnaam: Vitra
Teamleden:
-Jarn De Wulf
-Arne Saccasyn
-Anton Vertommen
-Jens Billiet

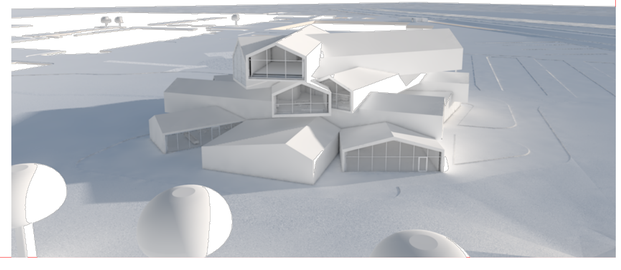

ARCHICAD EDUCATION VERSION

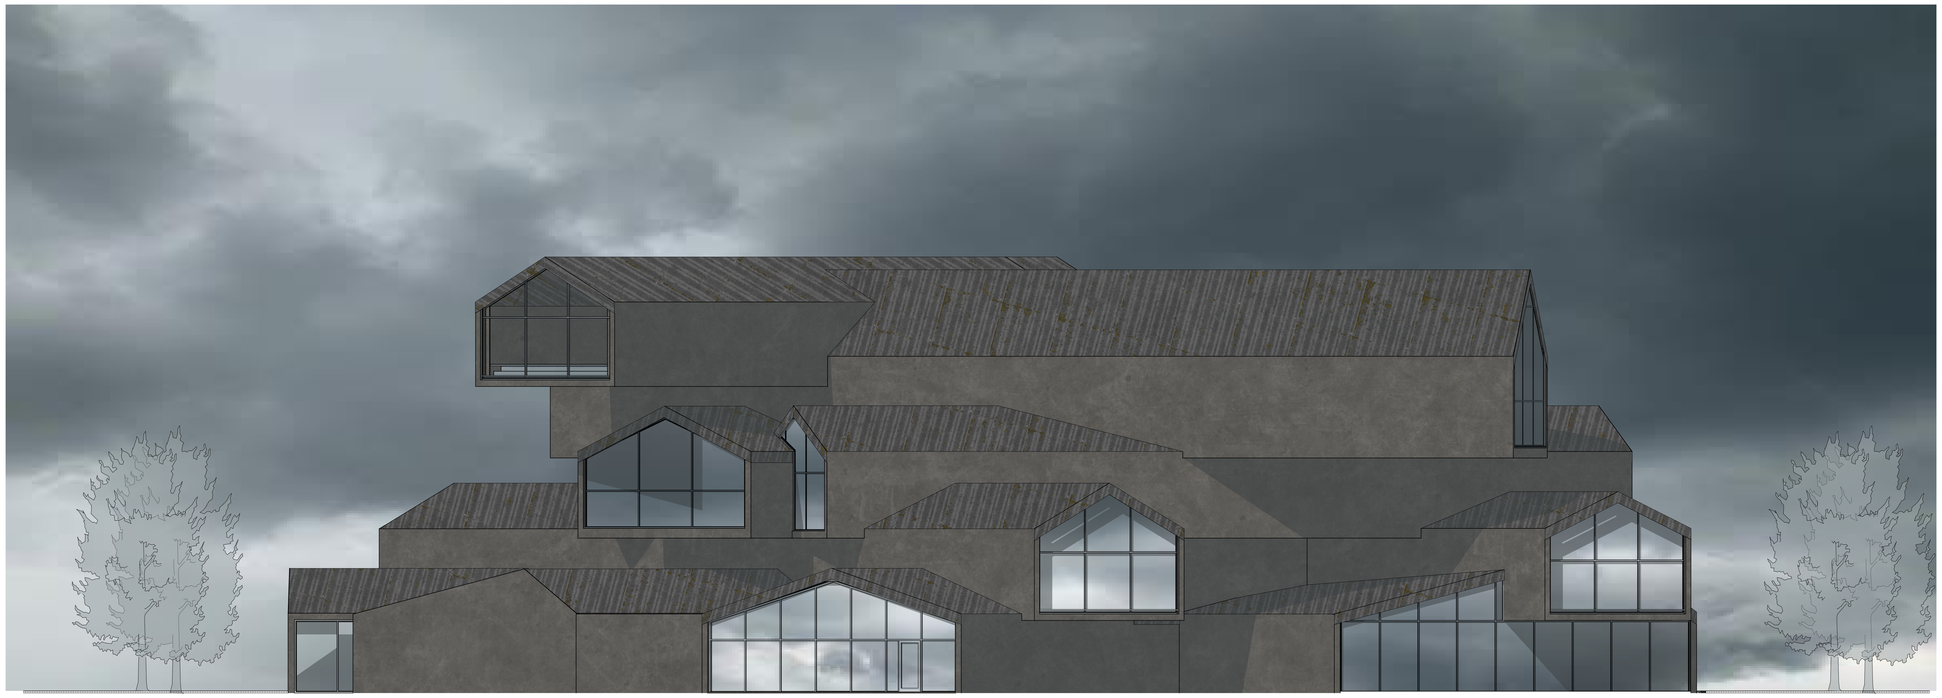

Vitra Design Museum

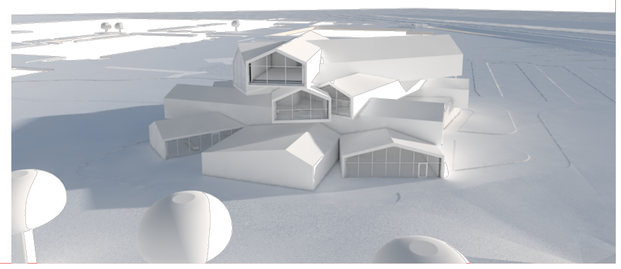

Geïntegreerde eindopdracht VIS5 - BIM + VT


Bachelor Toegepaste Architectuur
Module: VIS5
Academiejaar 2022-2023, Semester 5
Lectoren: R. van de Walle en M. De Koninck

Schaal 1/100


Projectomschrijving:

Ligging:Ray, Charles-Eames-Straße 1, 79576
Weil am Rhein, Duitsland
Projectnaam: Vitra Design Museum
Groepsnaam: Vitra
Teamleden:
-Jarn De Wulf
-Arne Saccasyn
-Anton Vertommen
-Jens Billiet

ARCHICAD EDUCATION VERSION

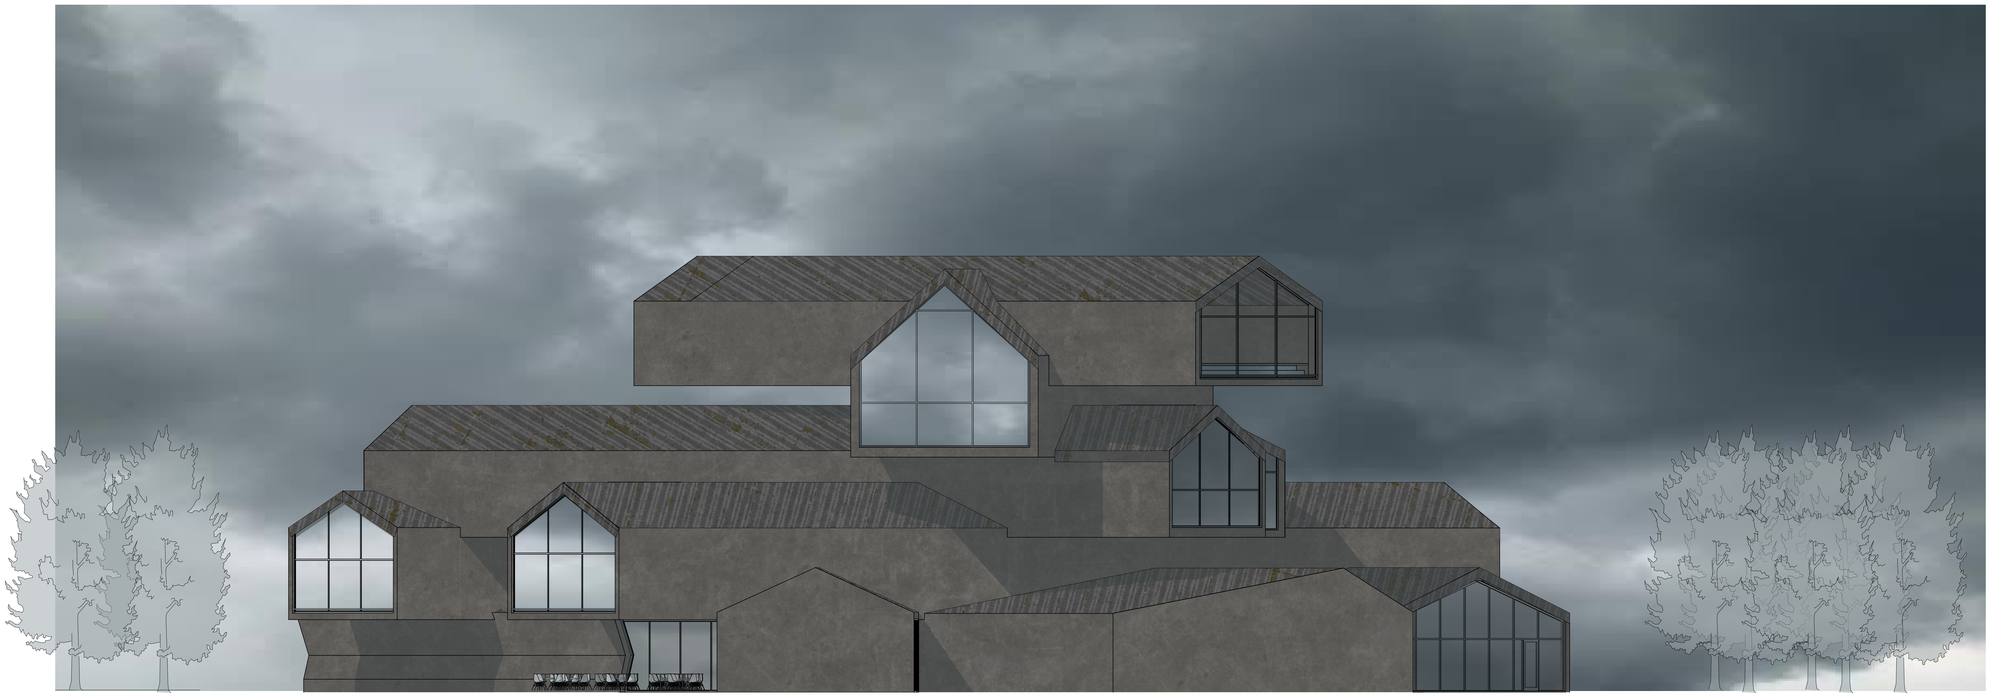

Vitra Design Museum

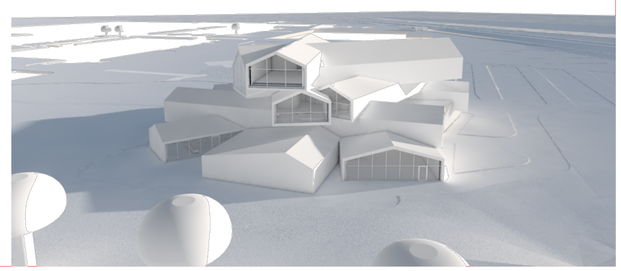

Geïntegreerde eindopdracht VIS5 - BIM + VT


Bachelor Toegepaste Architectuur
Module: VIS5
Academiejaar 2022-2023, Semester 5
Lectoren: R. van de Walle en M. De Koninck

Schaal 1/100


Projectomschrijving:

Ligging:Ray, Charles-Eames-Straße 1, 79576
Weil am Rhein, Duitsland
Projectnaam: Vitra Design Museum
Groepsnaam: Vitra
Teamleden:
-Jarn De Wulf
-Arne Saccasyn
-Anton Vertommen
-Jens Billiet

ARCHICAD EDUCATION VERSION

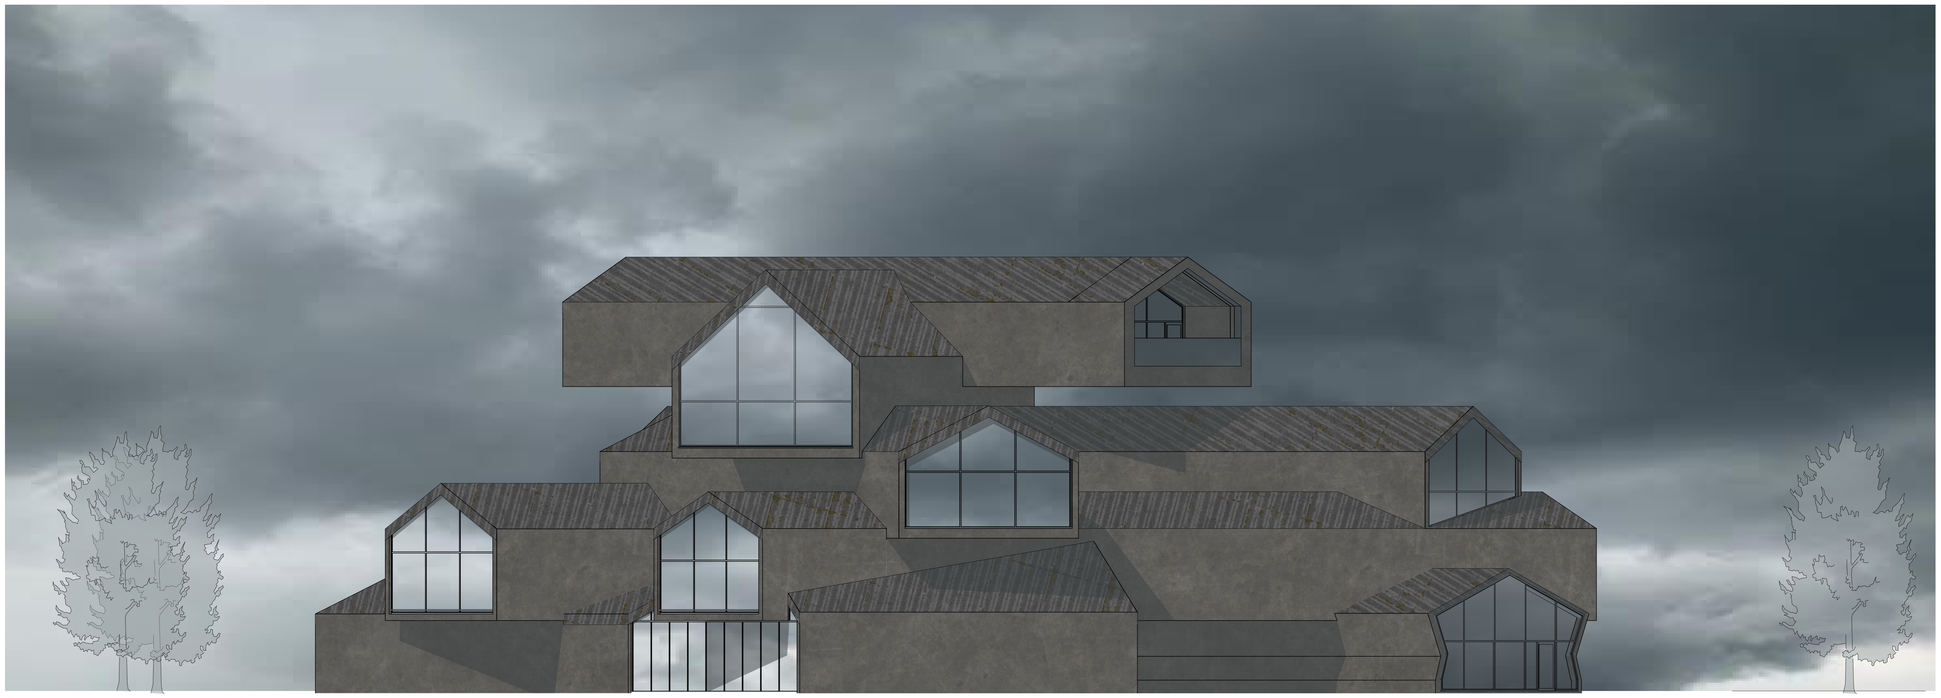

Vitra Design Museum

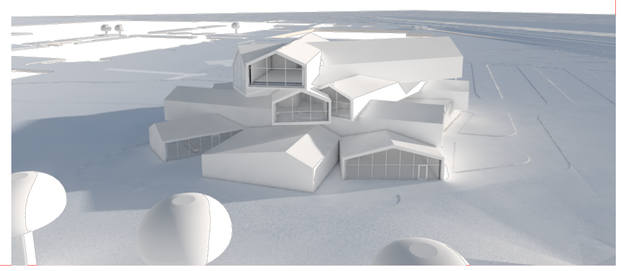

Geïntegreerde eindopdracht VIS5 - BIM + VT

Bachelor Toegepaste Architectuur
Module: VIS5
Academiejaar 2022-2023, Semester 5
Lectoren: R. van de Walle en M. De Koninck

Schaal 1/100

Projectomschrijving:

Ligging:Ray, Charles-Eames-Straße 1, 79576
Weil am Rhein, Duitsland
Projectnaam: Vitra Design Museum
Groepsnaam: Vitra
Teamleden:
-Jarn De Wulf
-Arne Saccasyn
-Anton Vertommen
-Jens Billiet