



Grondplan: type-appartement - verdieping 7

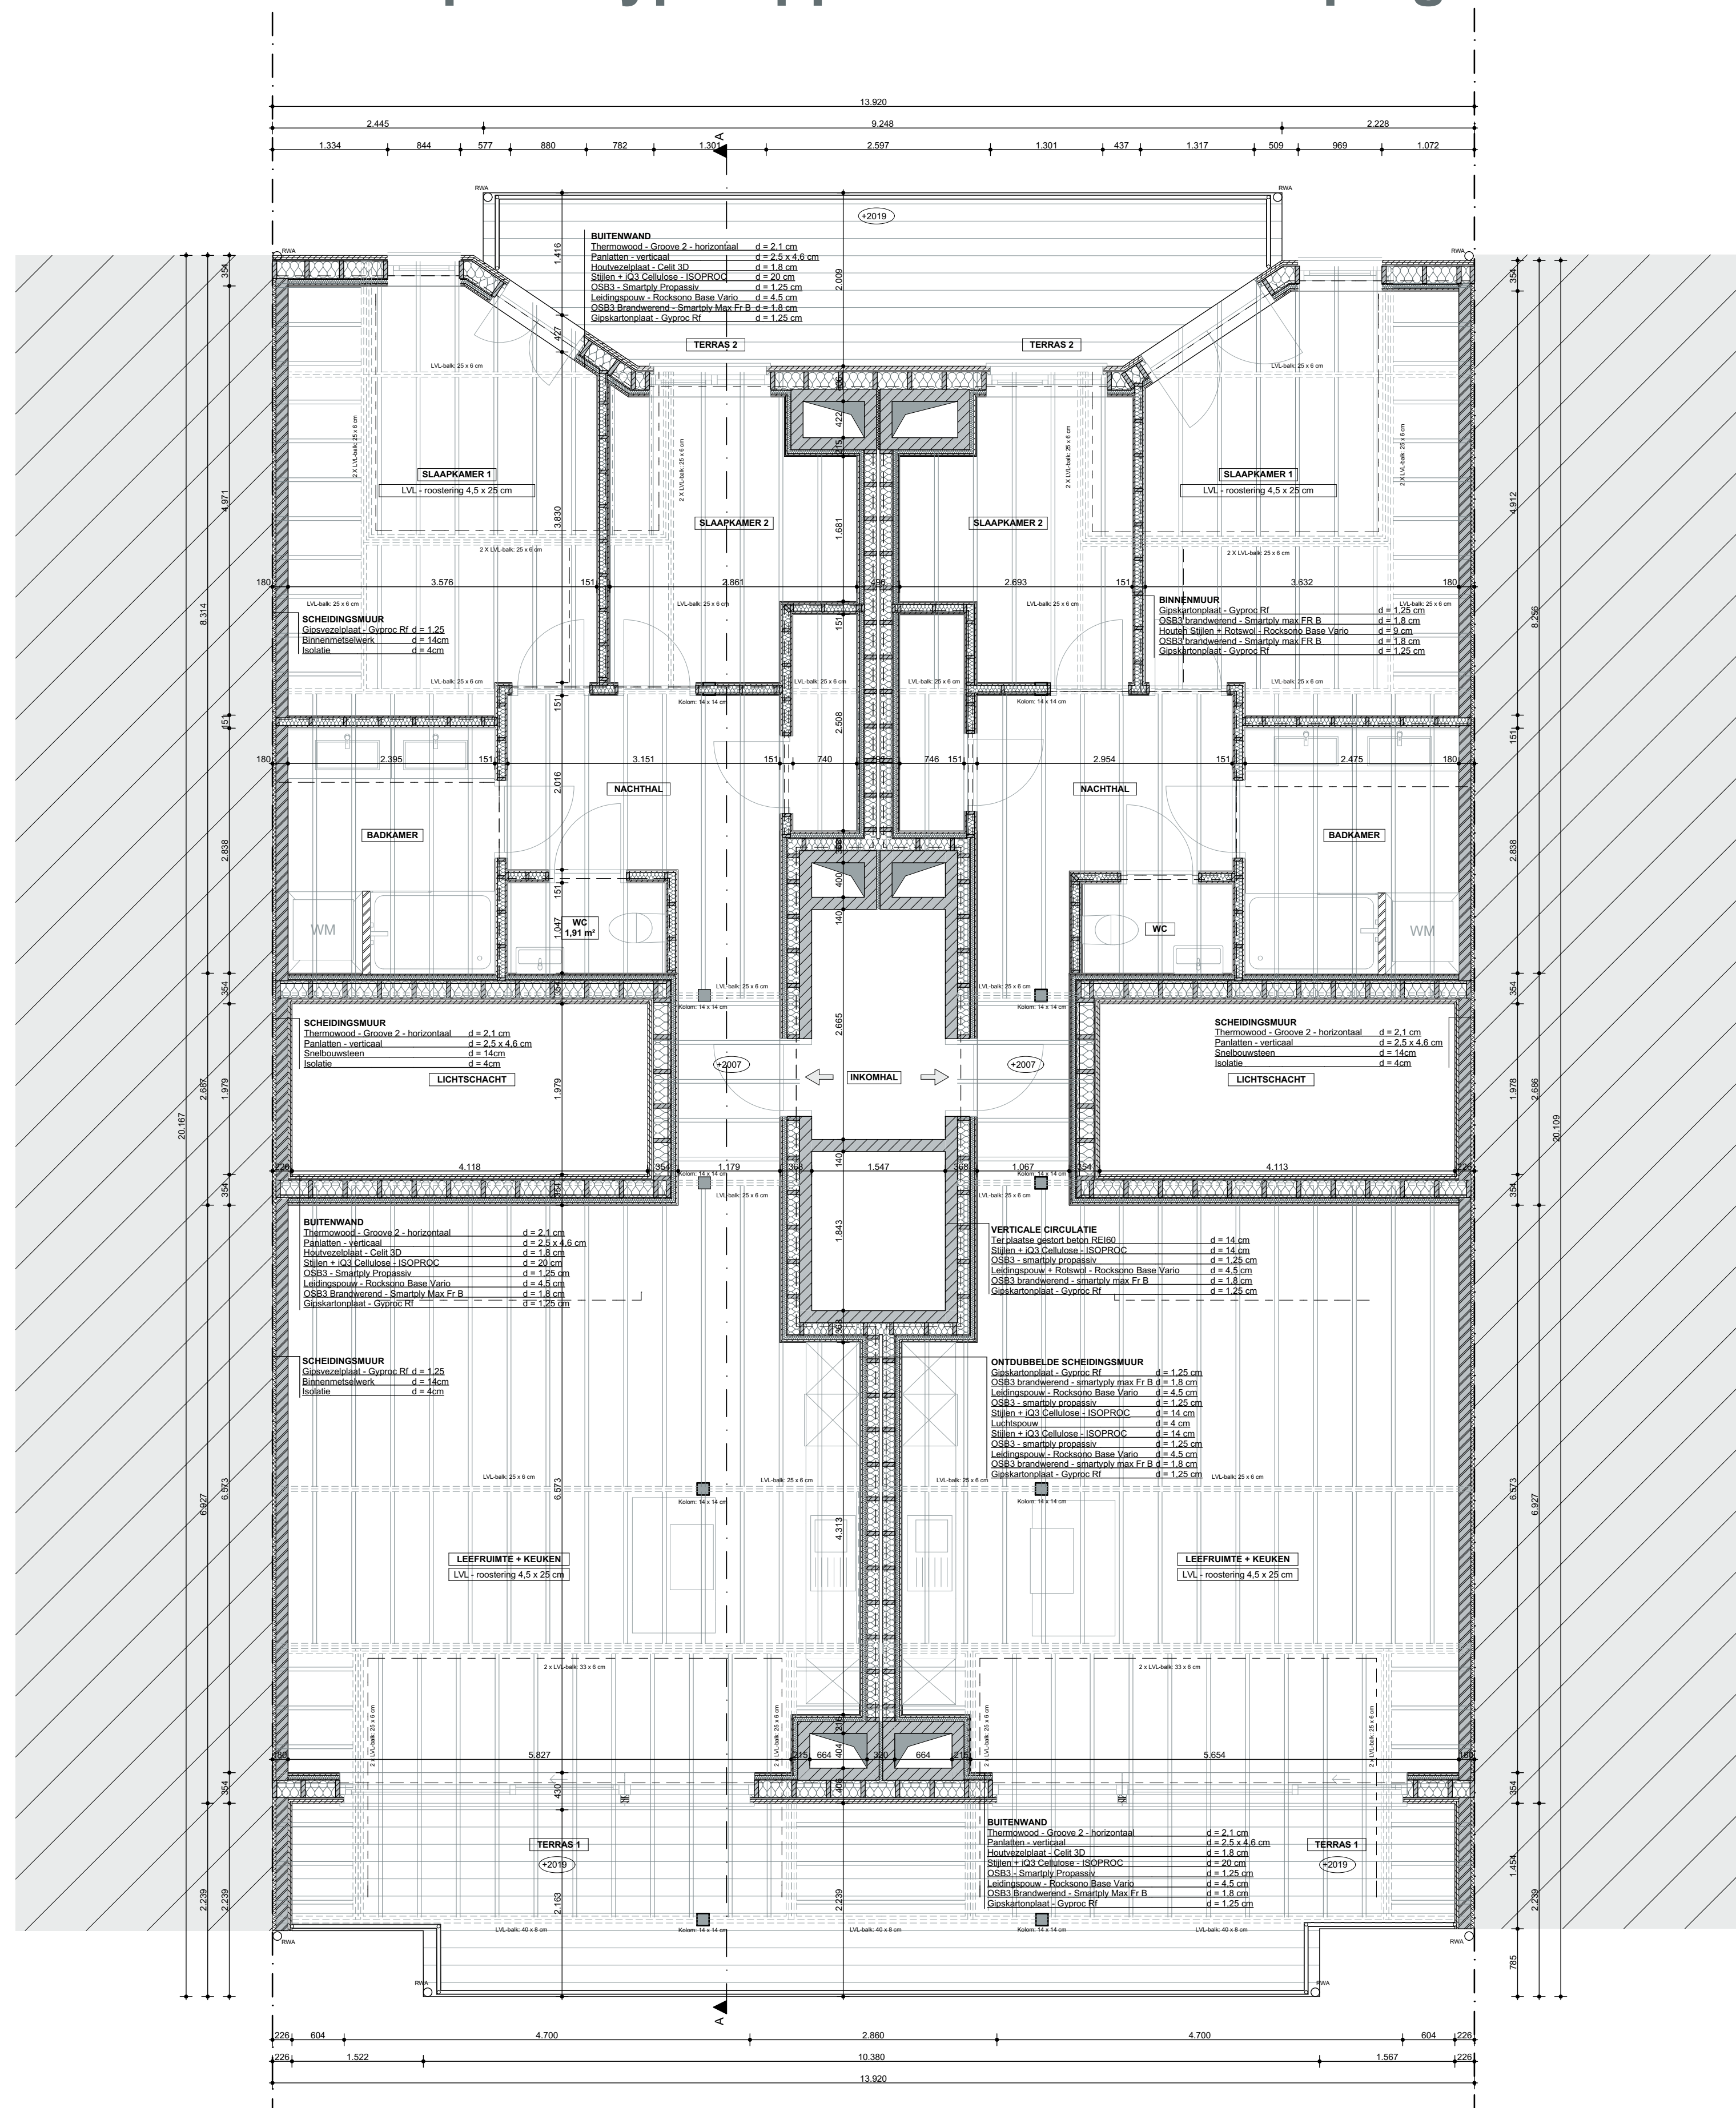

Grondplan: duplex - verdieping 8

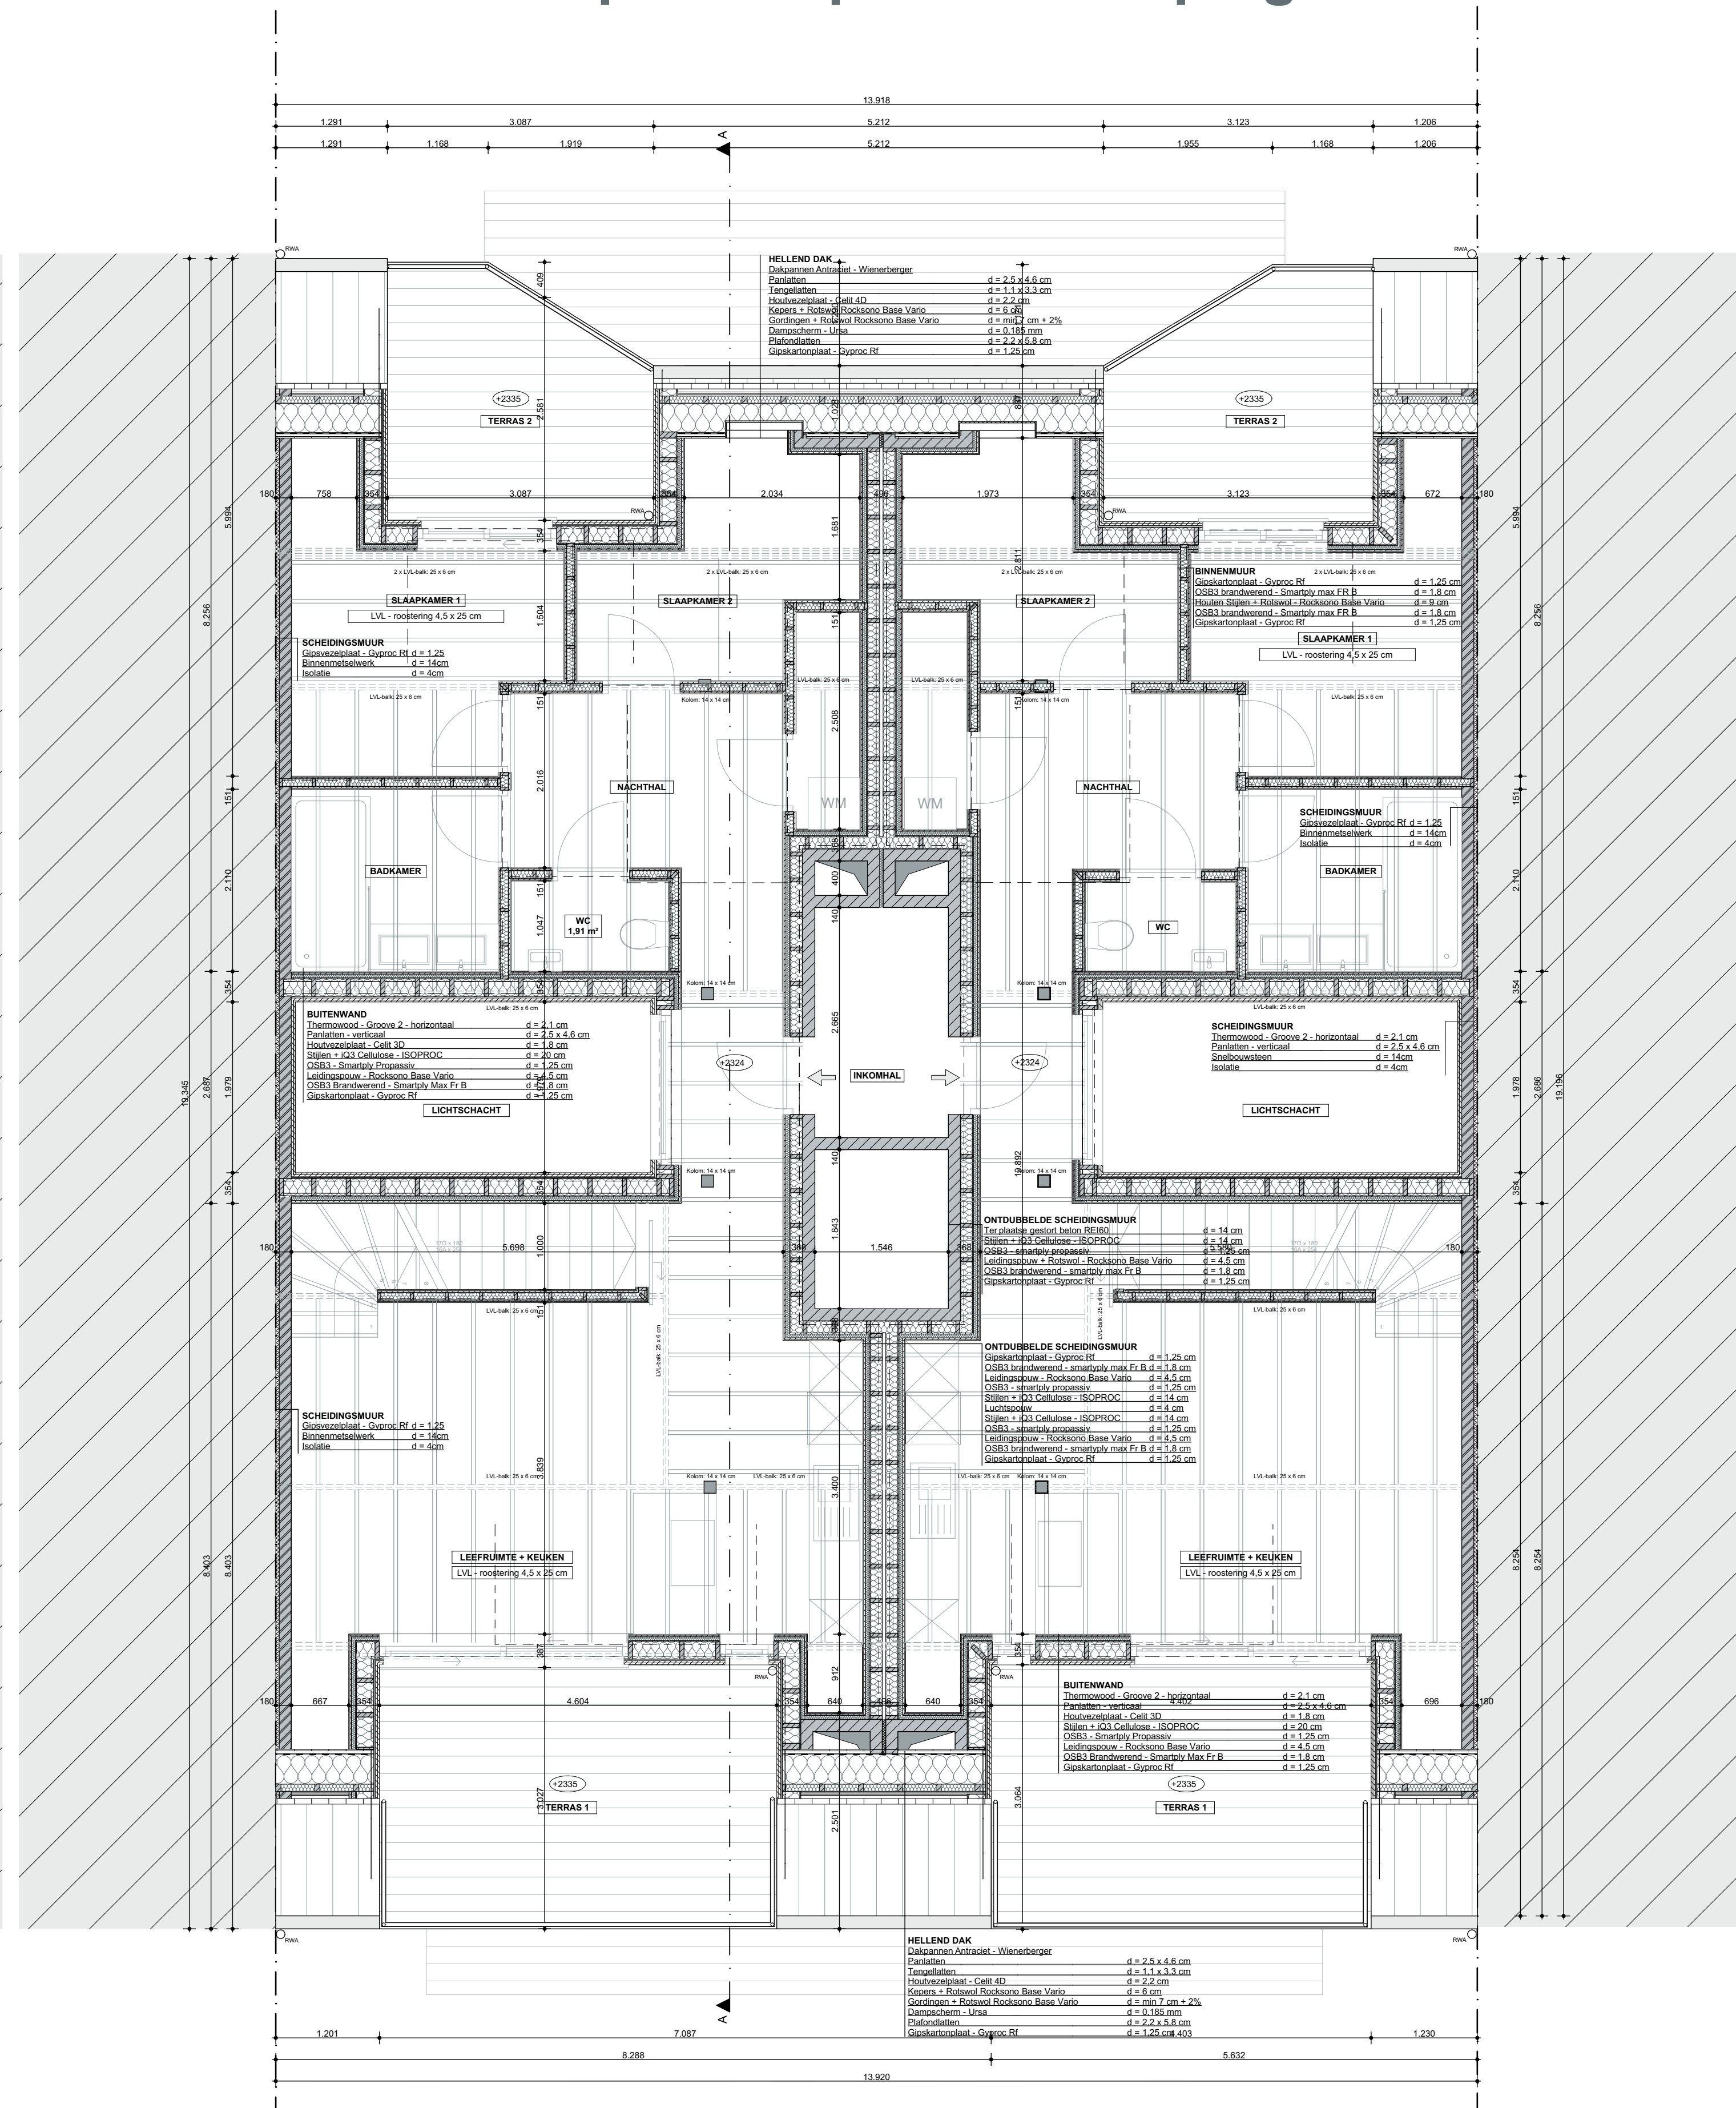

APU4


ARCHITECTUUR PROJECT UITVOEREN
BOUWEN VAN EEN MEERGEZINSWONING

Jarn De Wulf

Bachelor Toegepaste Architectuur
Howest Brugge
Academiejaar 2022-2023


Schaal: 1/50
Blad 1/6

Zeeldijk Heist 85, 8301 Knokke-heist - België

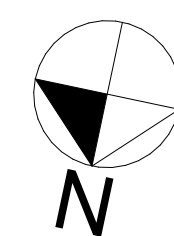


JDw
ARCHITECTURE

Grondplan: duplex - verdieping 9

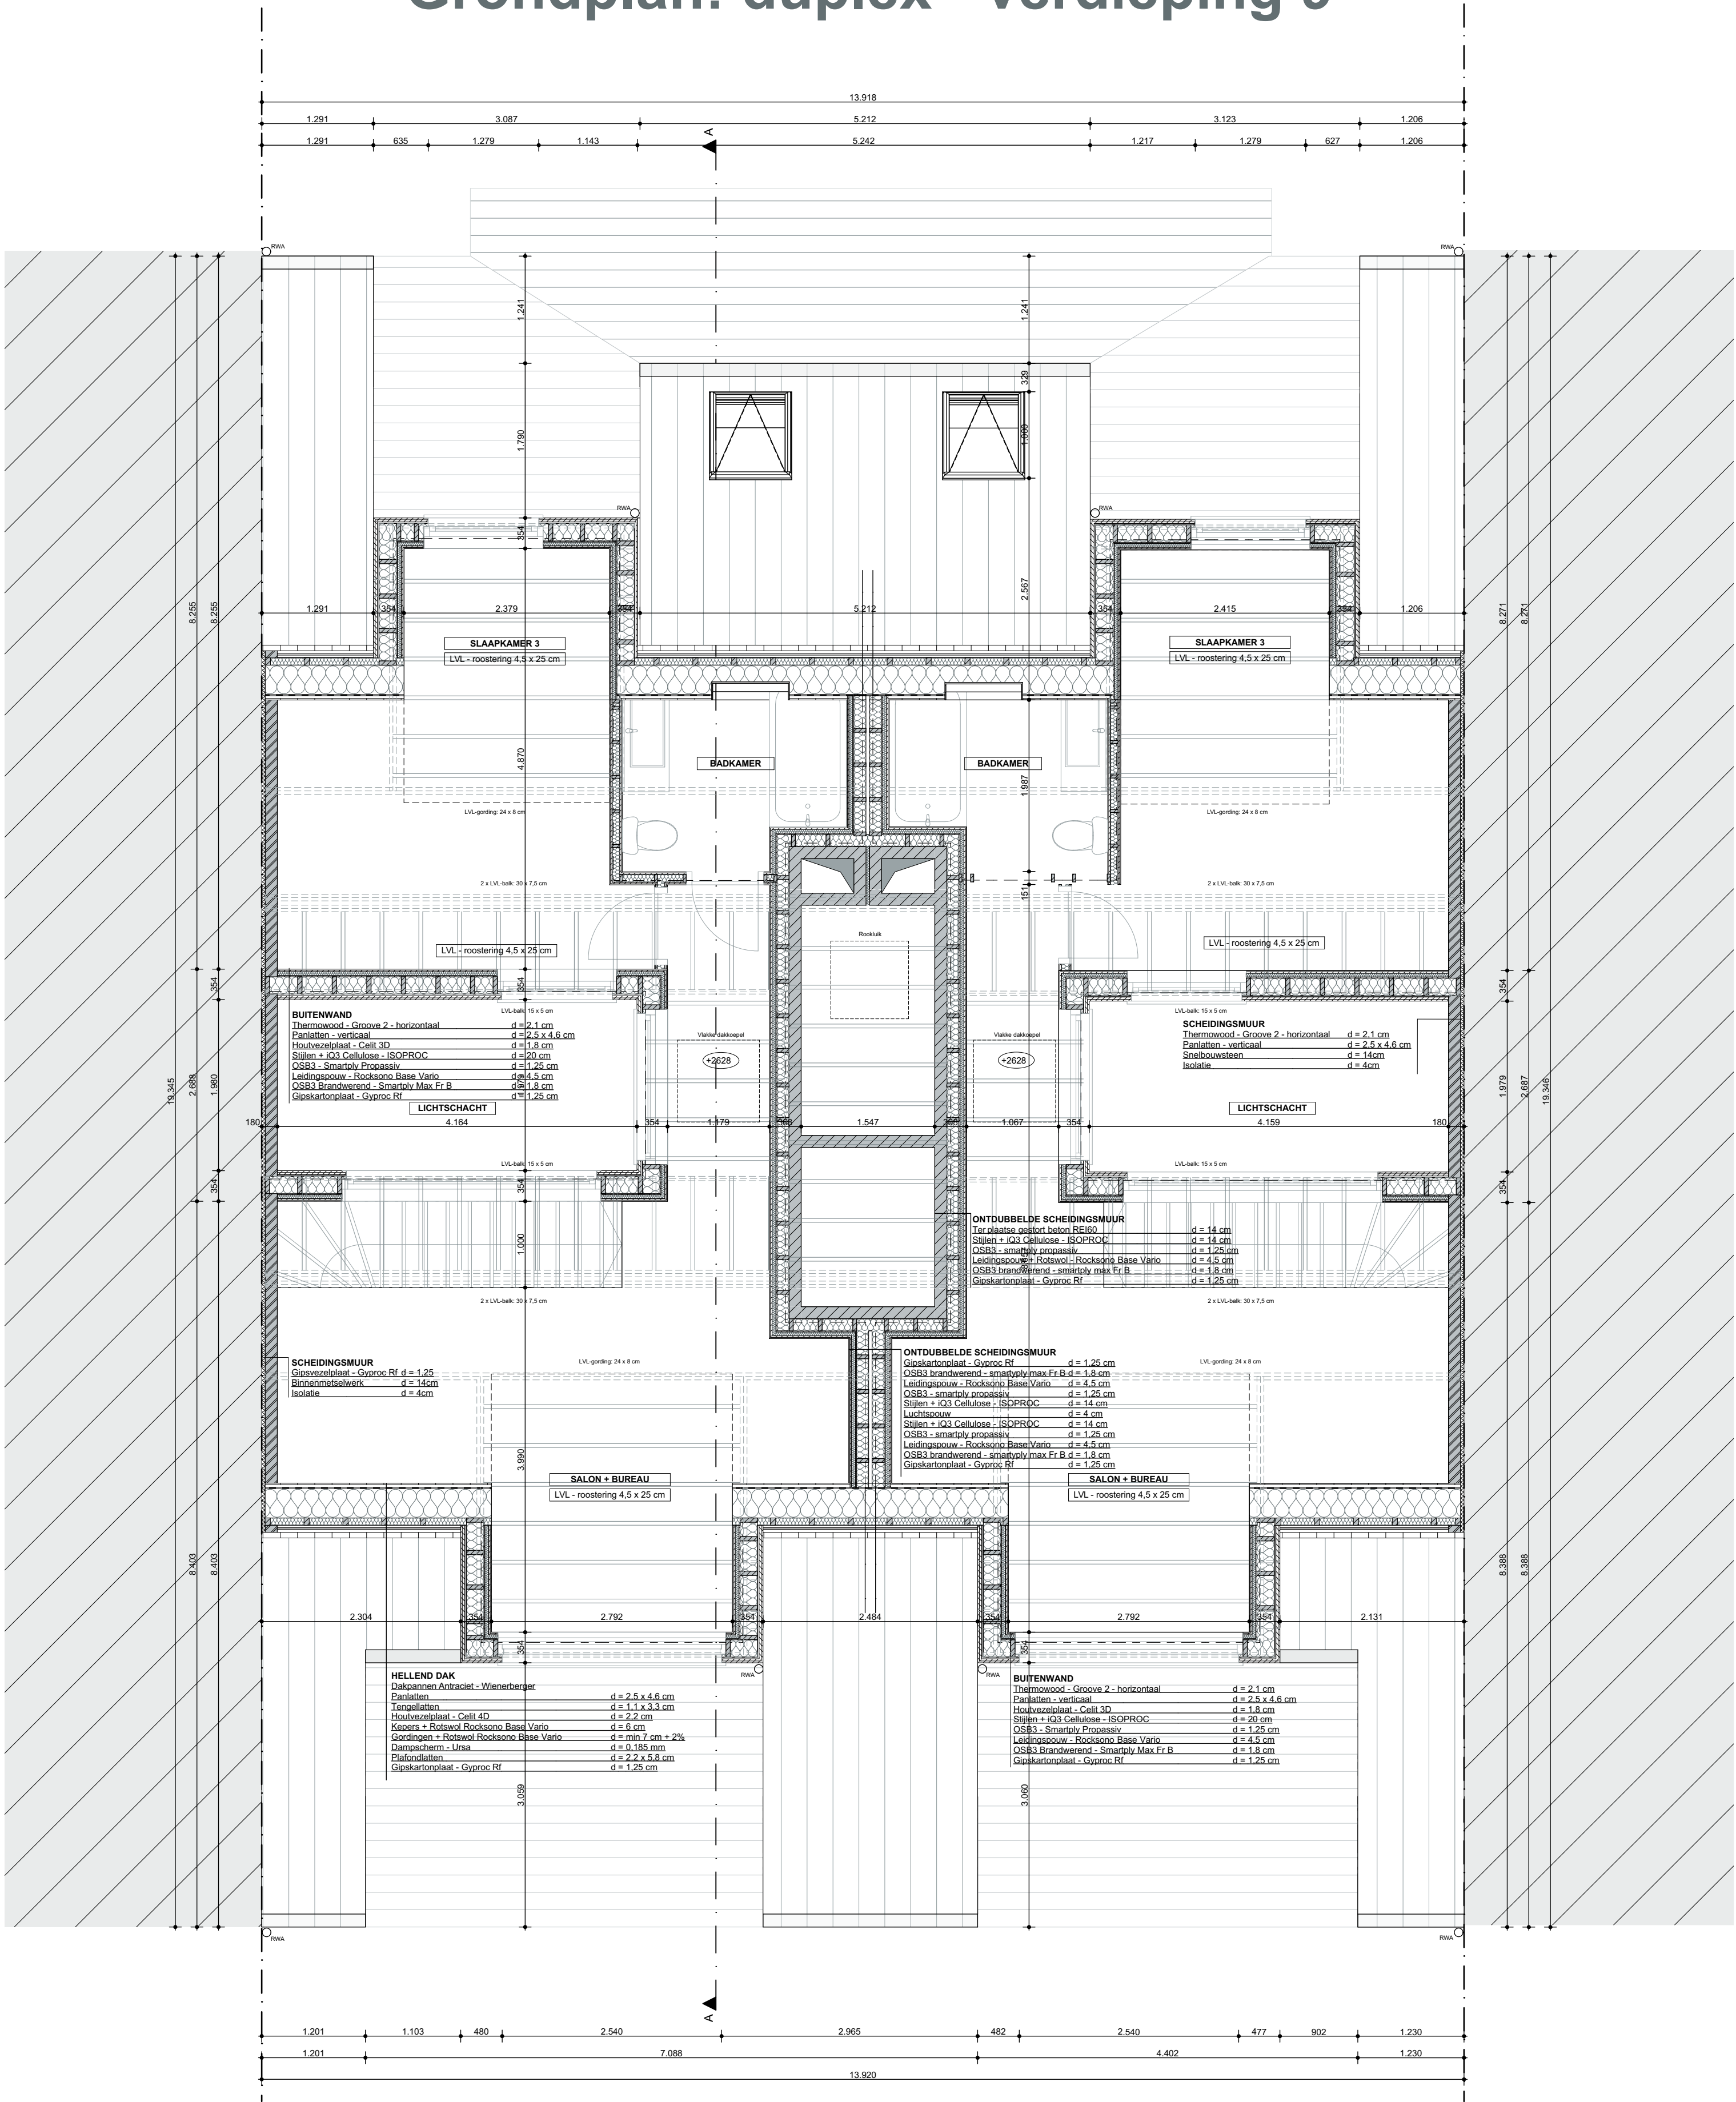


Gevels

Voorgevel

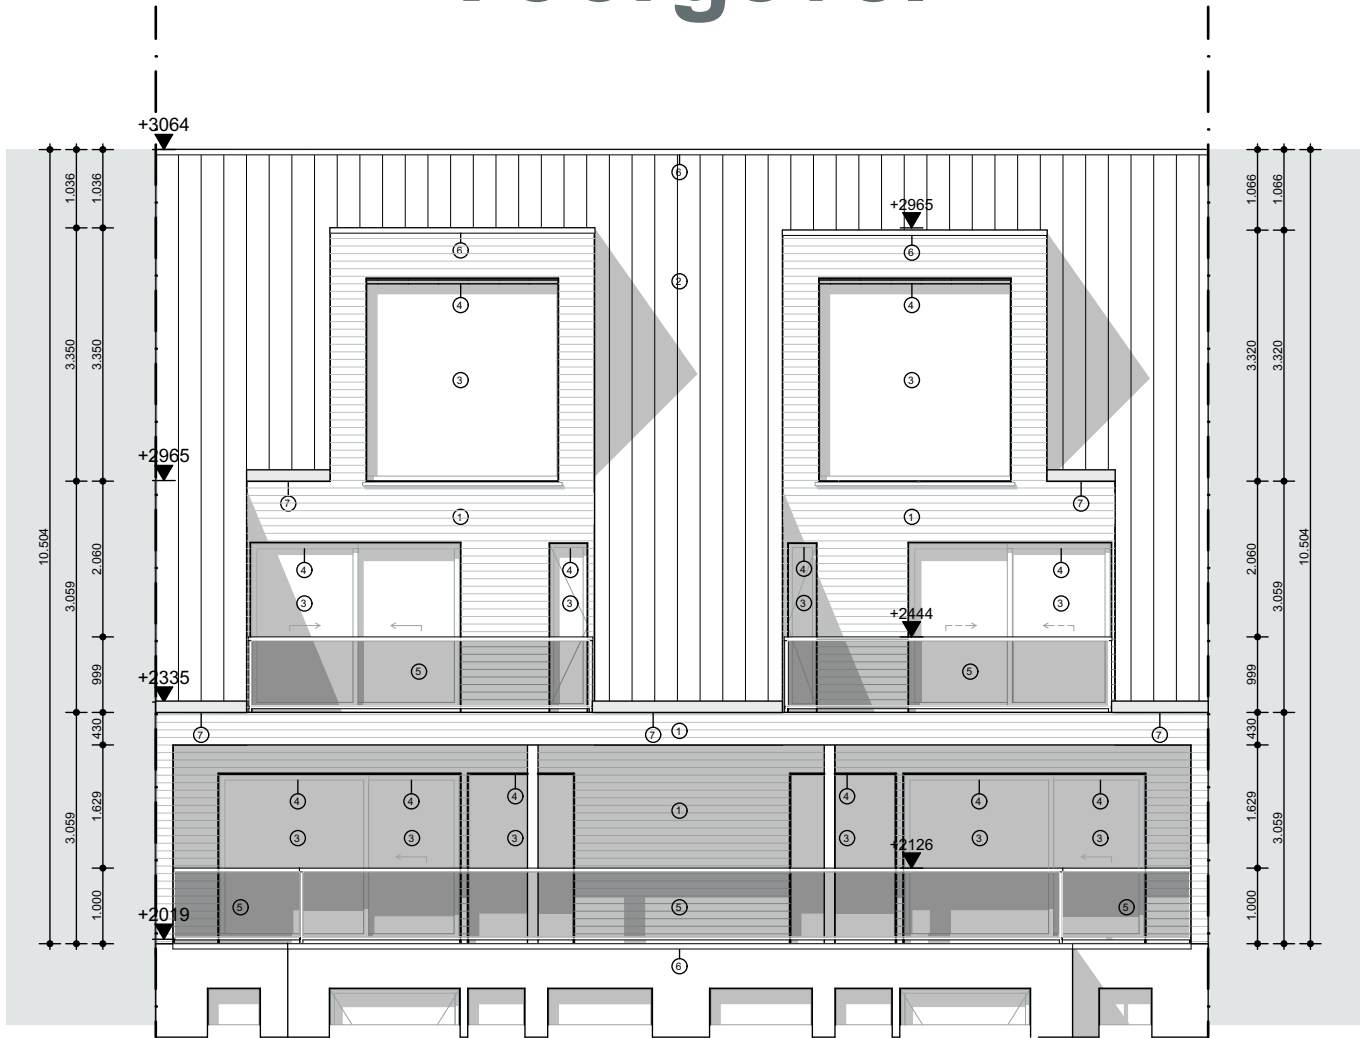

Achtergevel

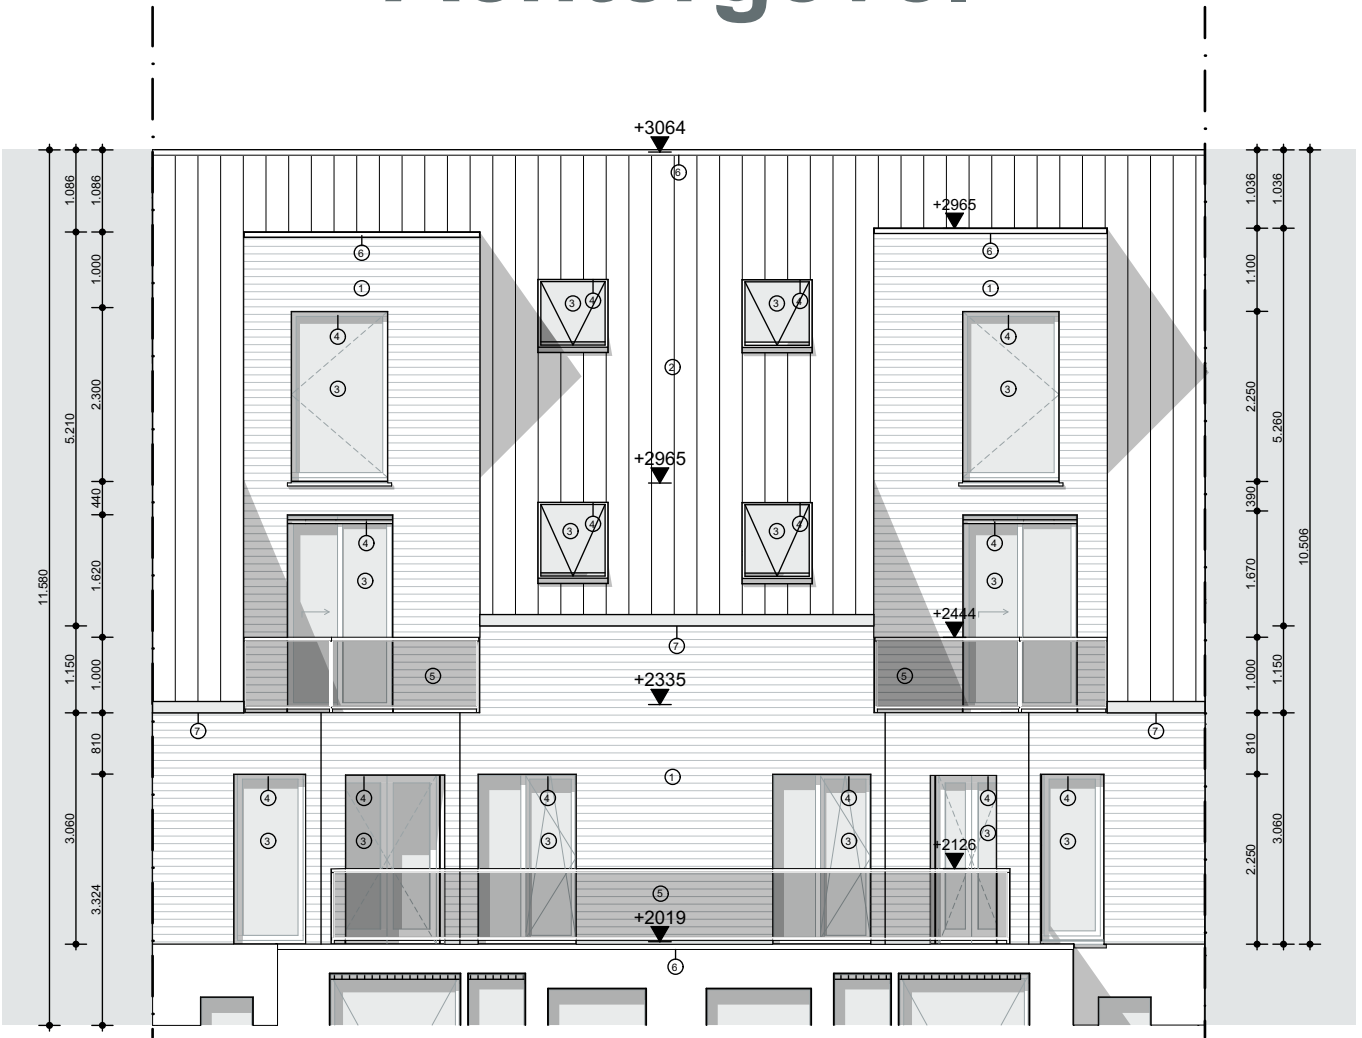

1 Horizontale beplanking (Thermowood / groove 2)

2 Dakpannen (Antraciet / Wienerberger)

3 Ramen (glas)

4 Raamprofiel (aluminium)

5 Ballustrade (glas)

6 Dakrand (aluminium)

7 Dakgoot

Bestaande constructie

LVL-balken

LVL-roostering

Perceelgrens



APU4

ARCHITECTUUR PROJECT UITVOEREN
BOUWEN VAN EEN MEERGEZINSWONING



Jarn De Wulf
Bachelor Toegepaste Architectuur
Howest Brugge
Academiejaar 2022-2023

Schaal: 1/50 & 1/100
Blad 2/6



Zeedijk Heist 85, 8301 Knokke-heist - België

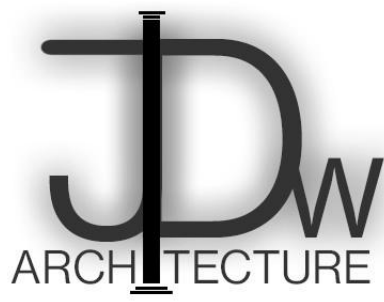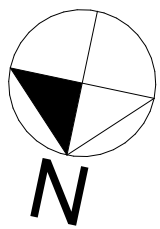


Snede AA'

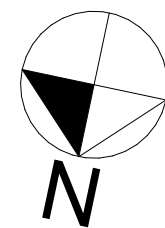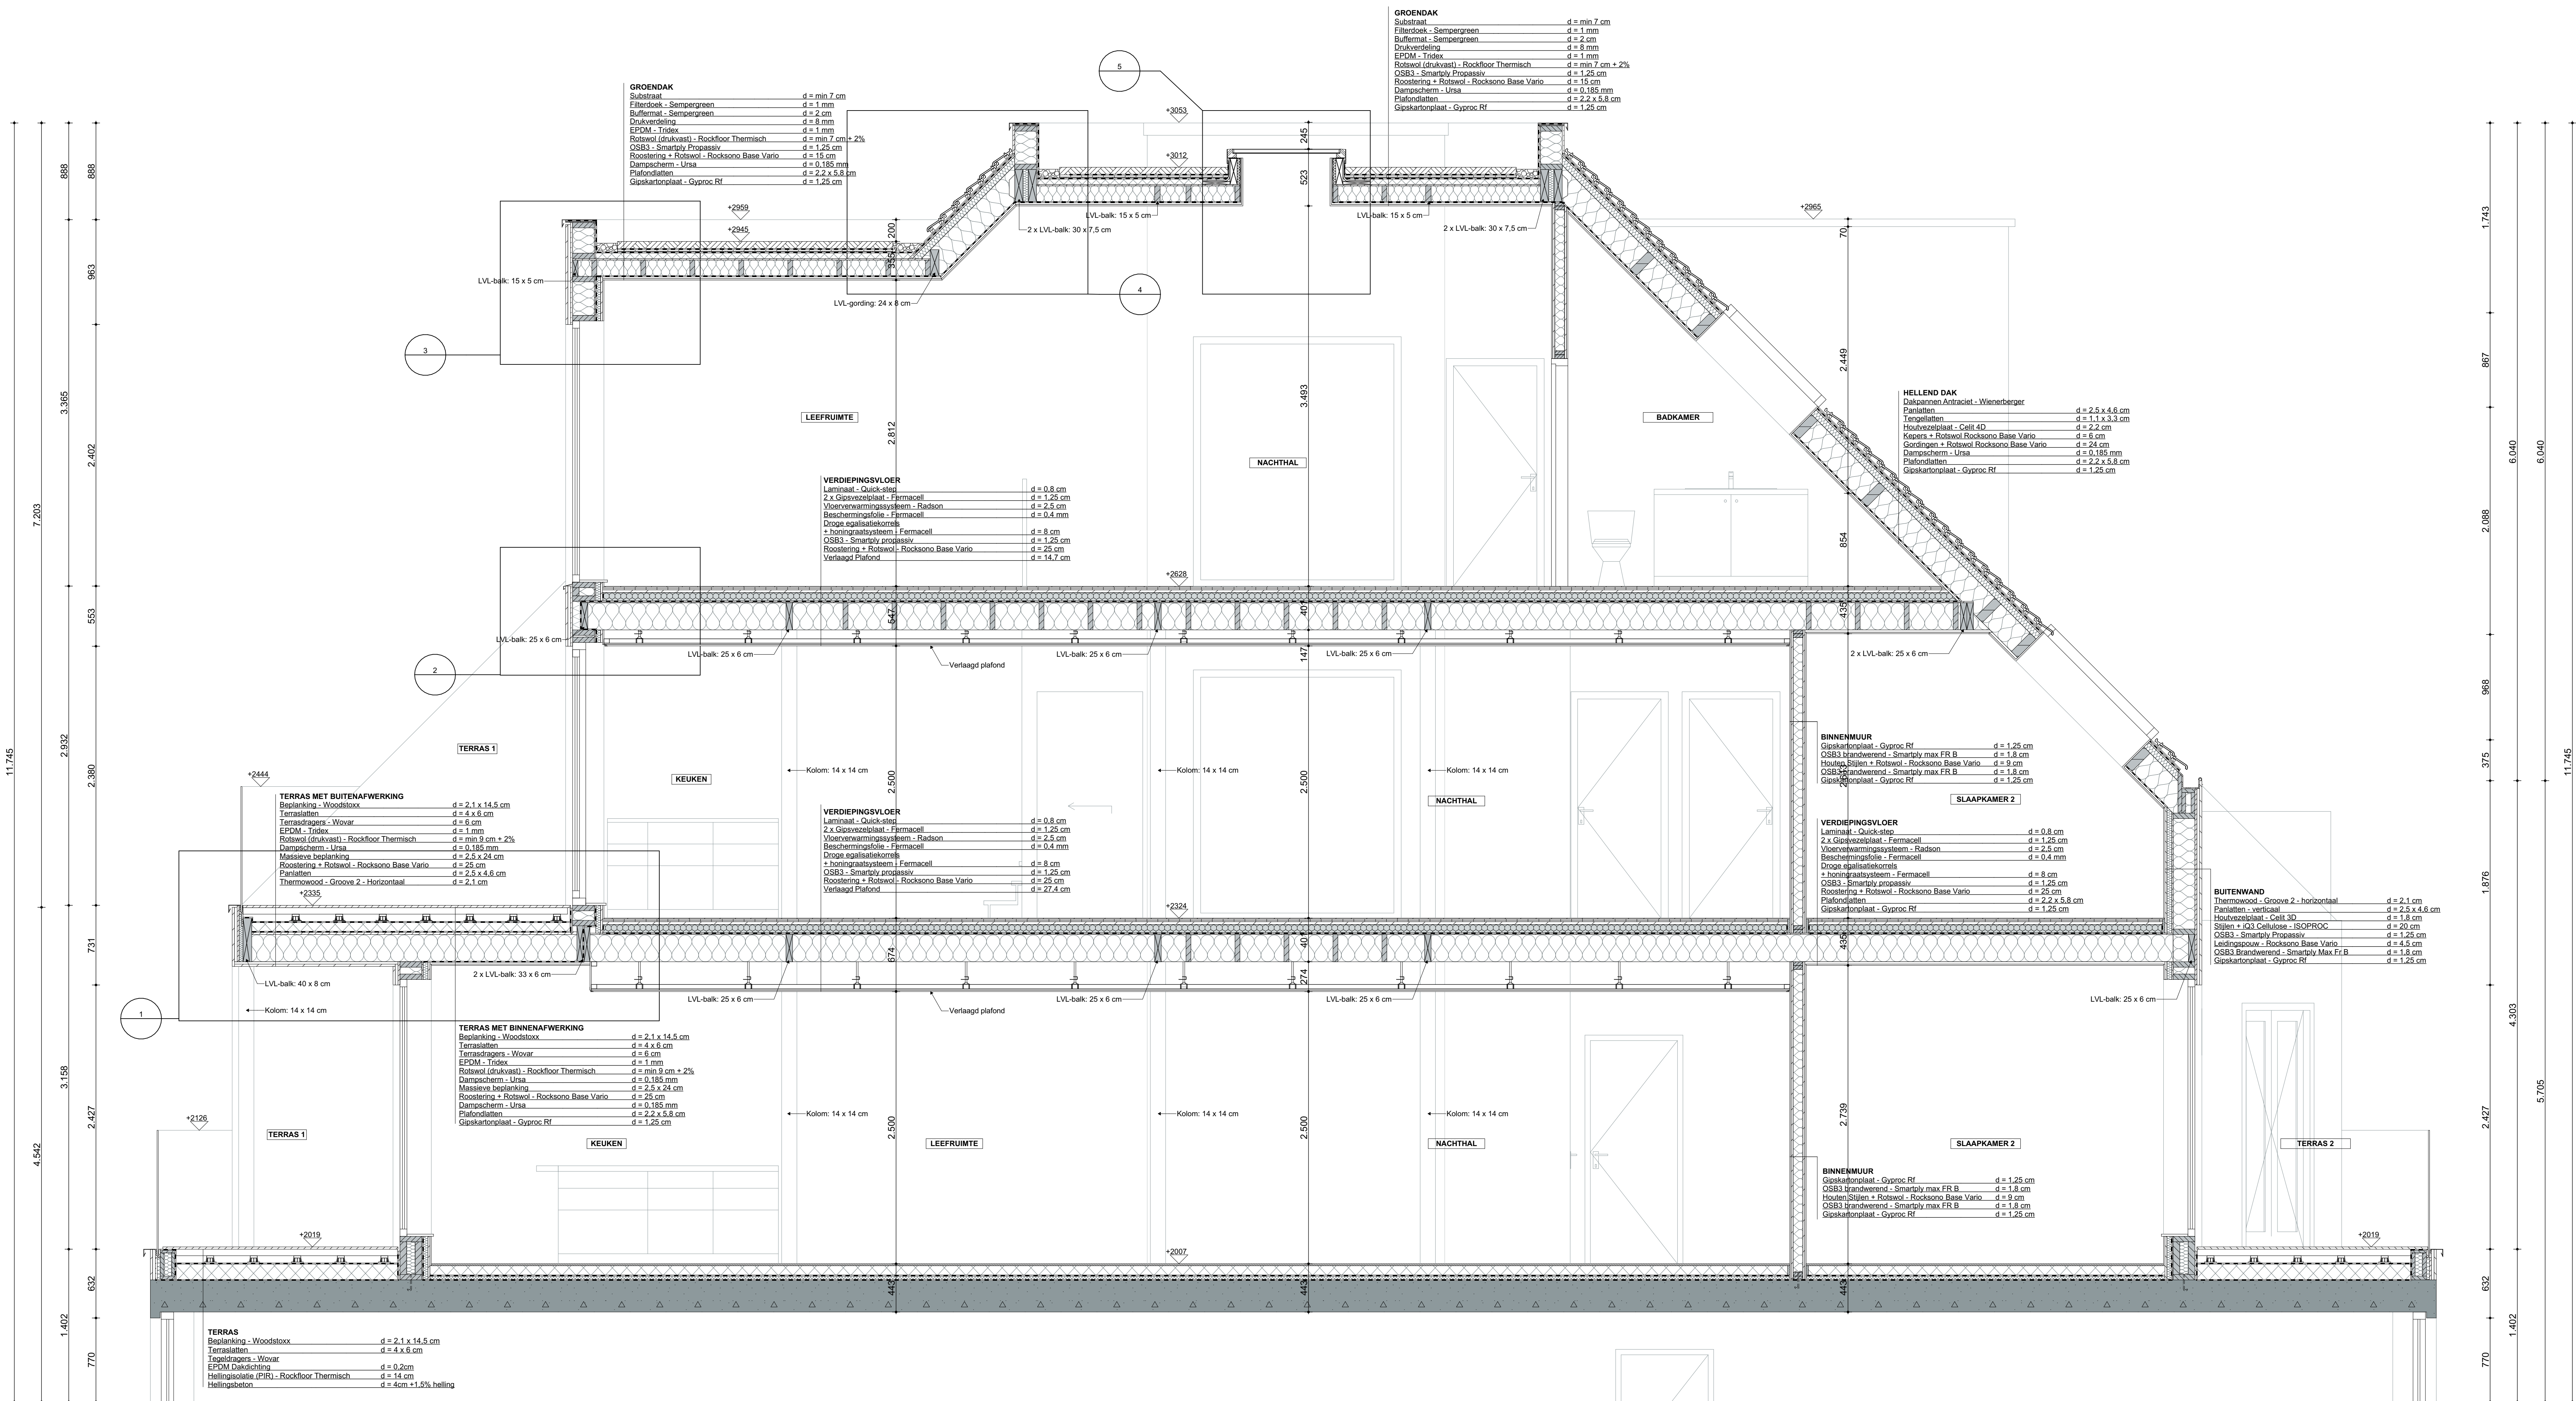


Detail 1: Aansluiting verdiepingsvloer - raam - terras - balustrade

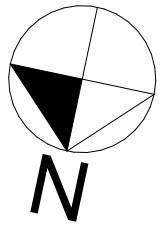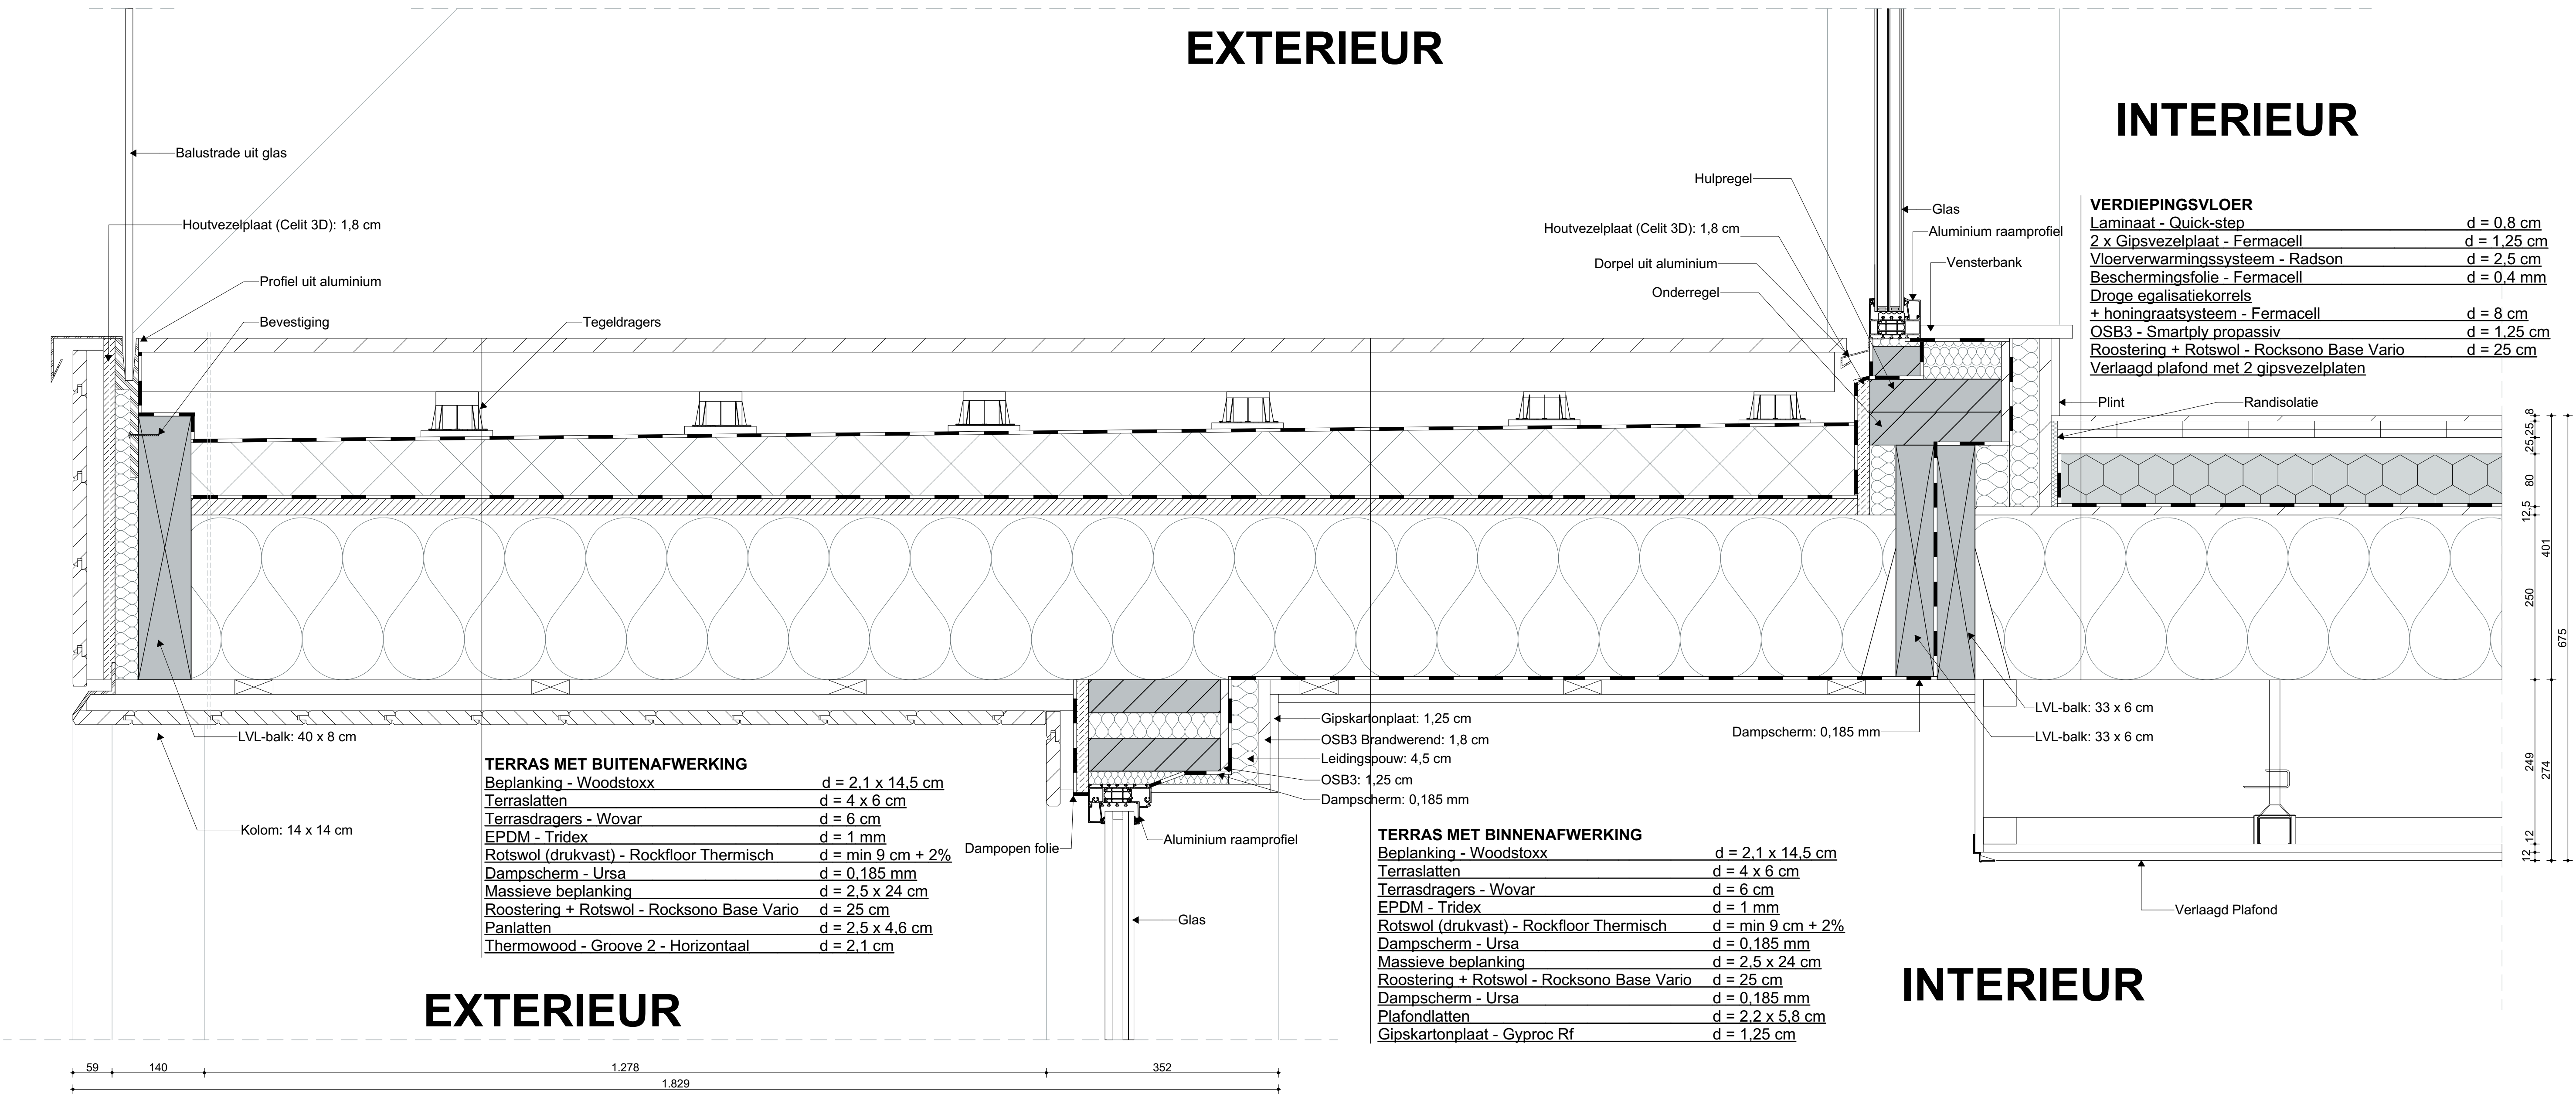

Detail 3: dakrand



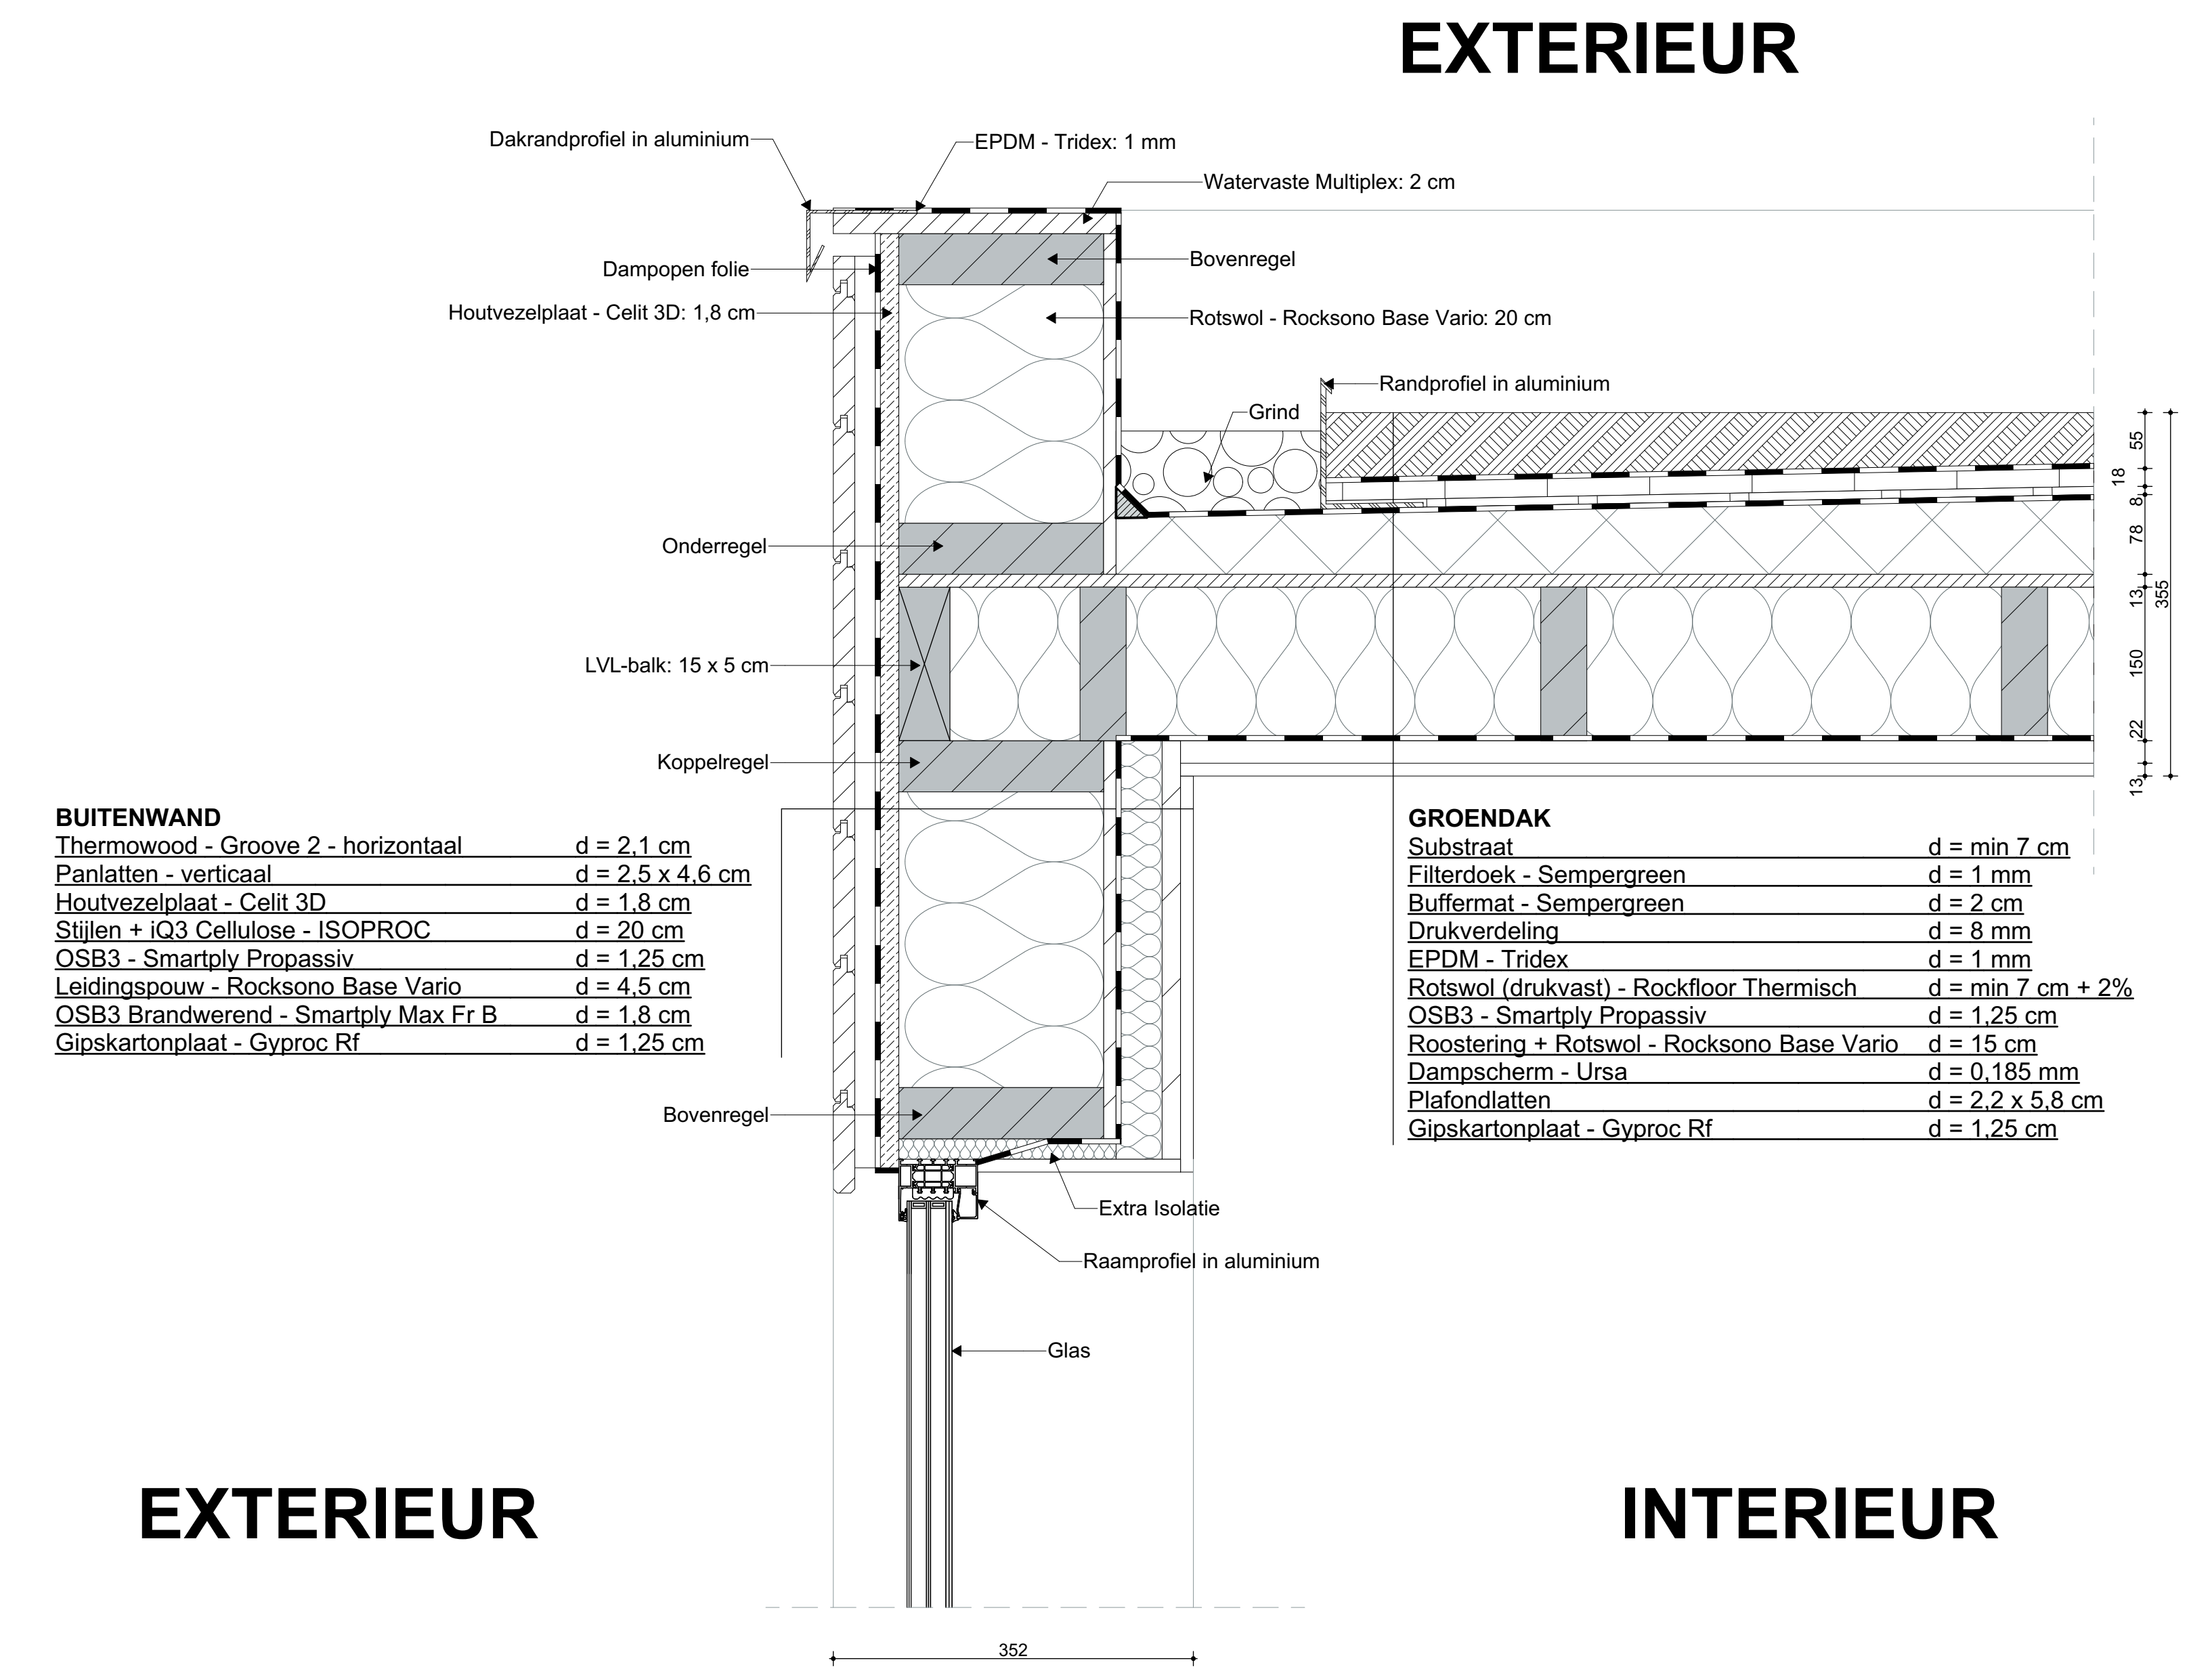



Detail 2: raamaansluiting op verdiepingsvloer

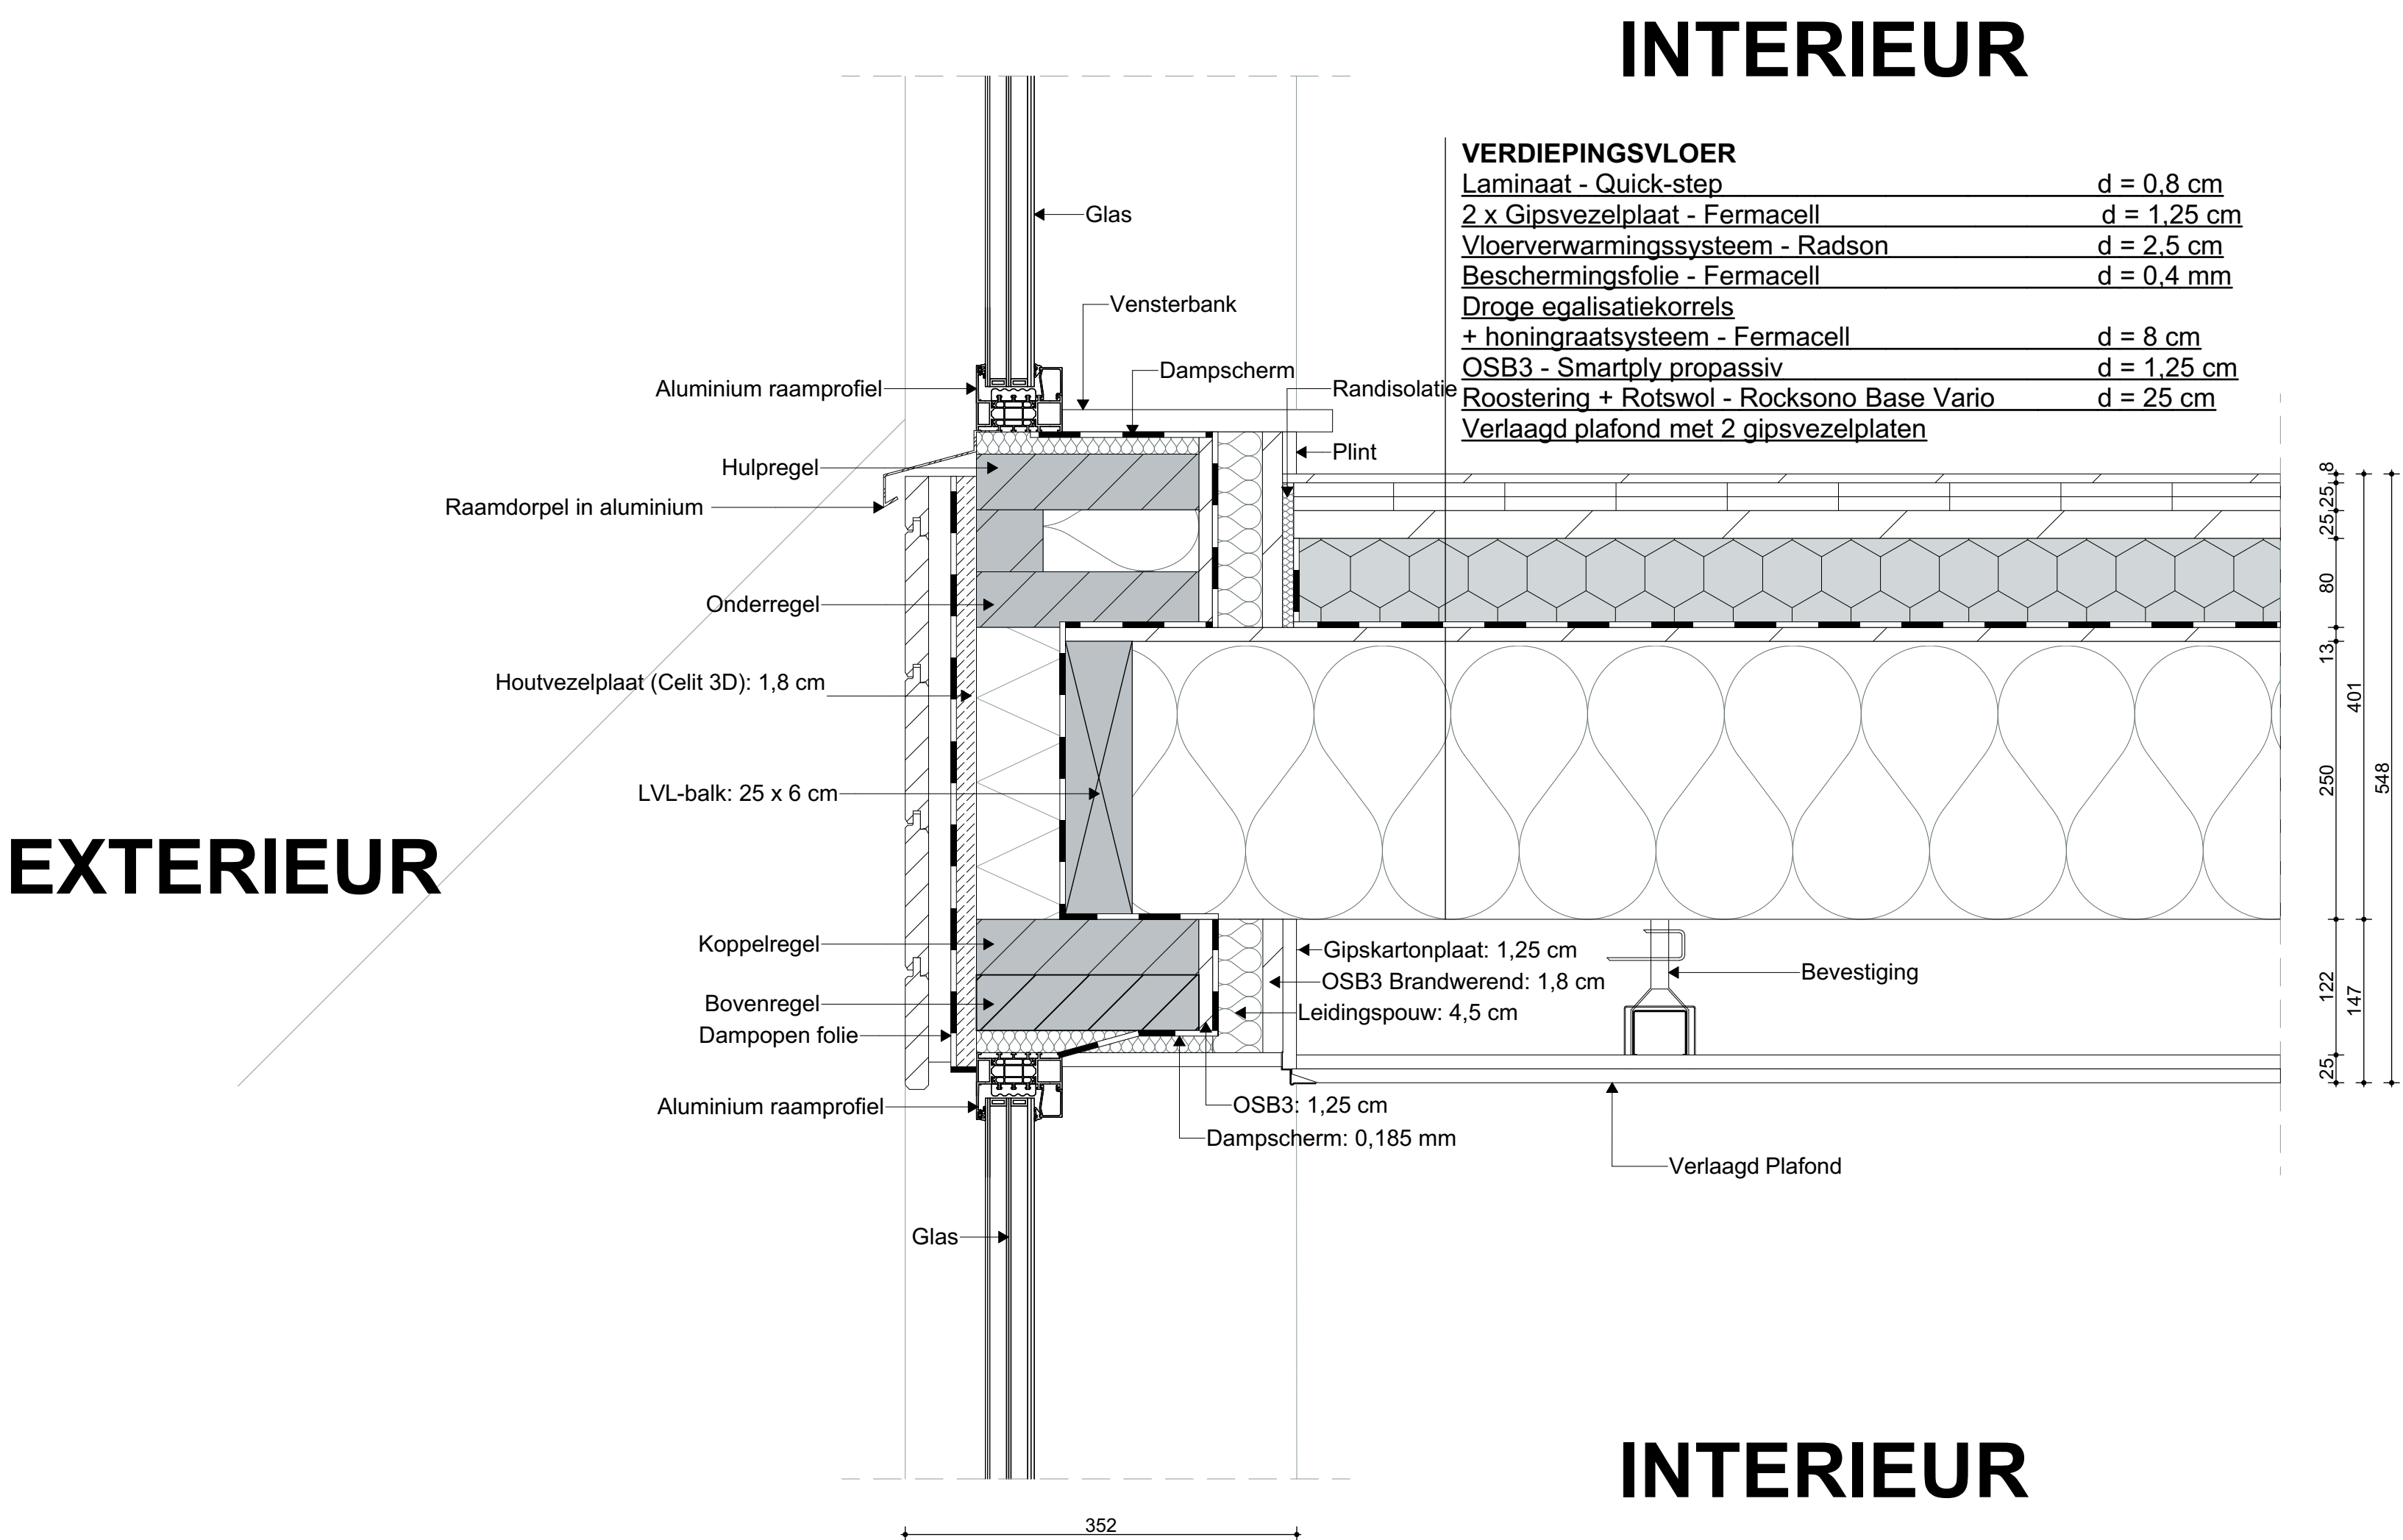

Detail 4: Aansluiting groendak - hellend dak

Detail 5: vlakke lichtkoepel

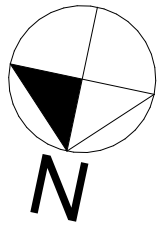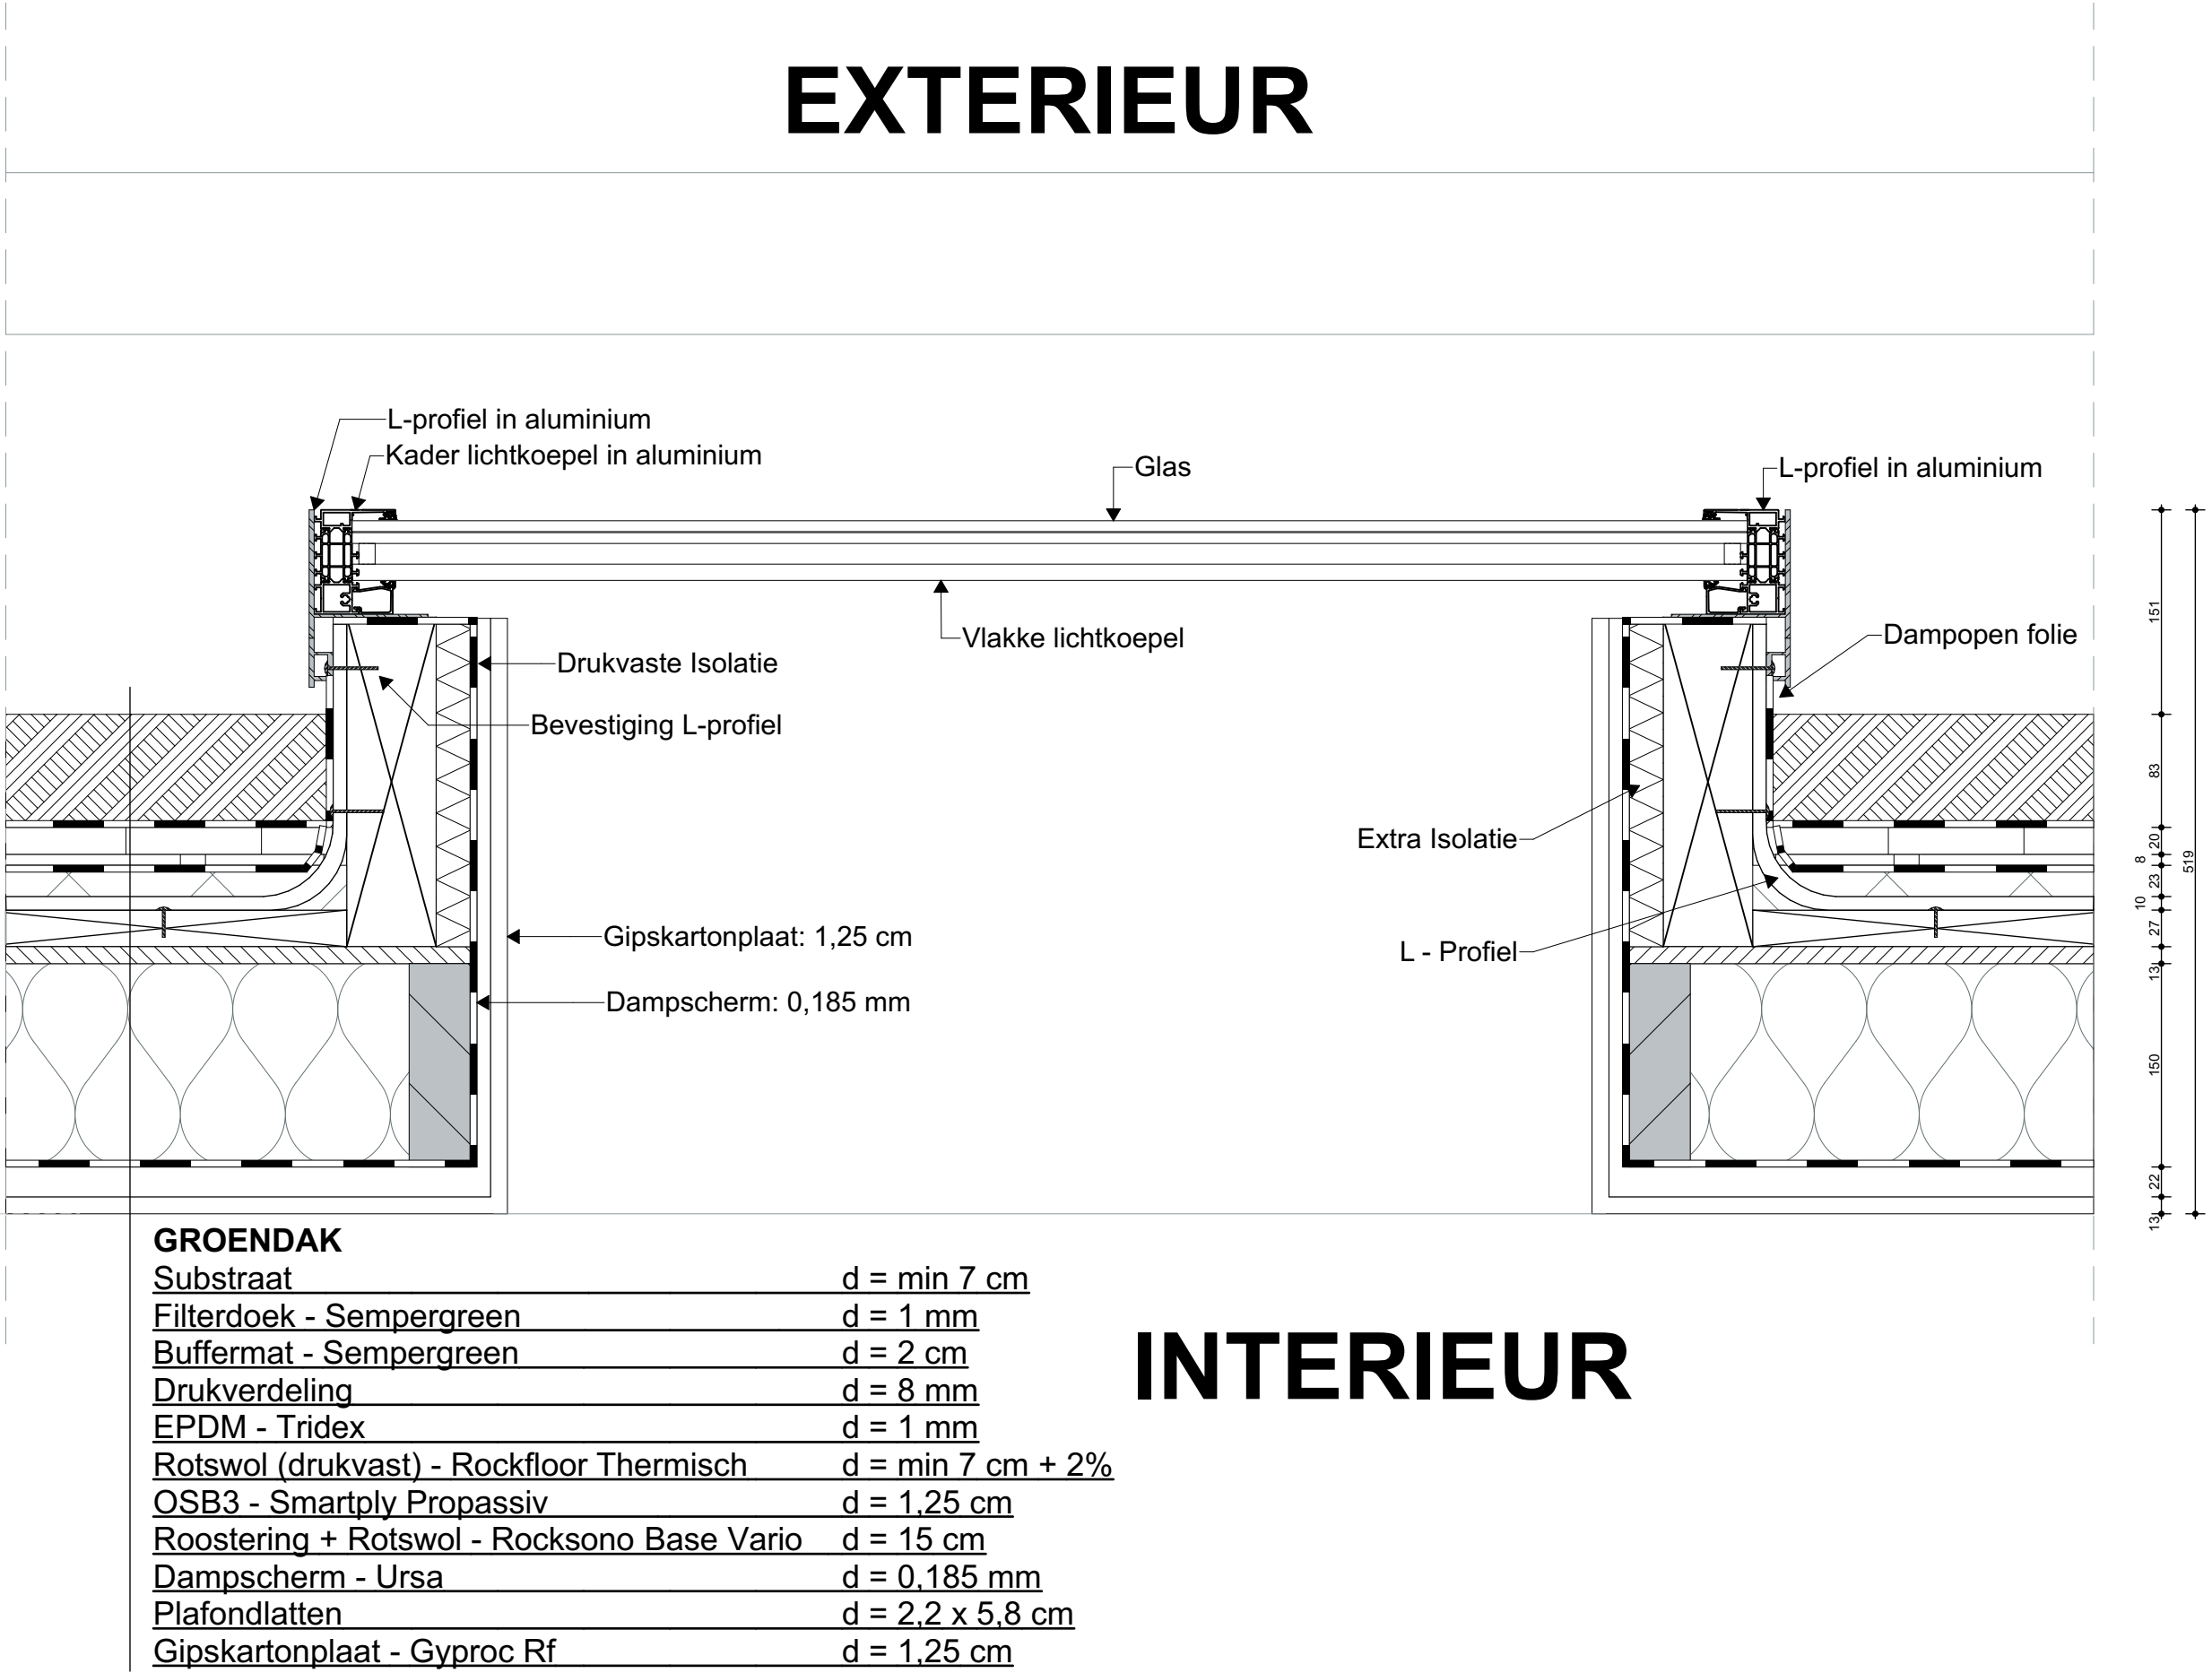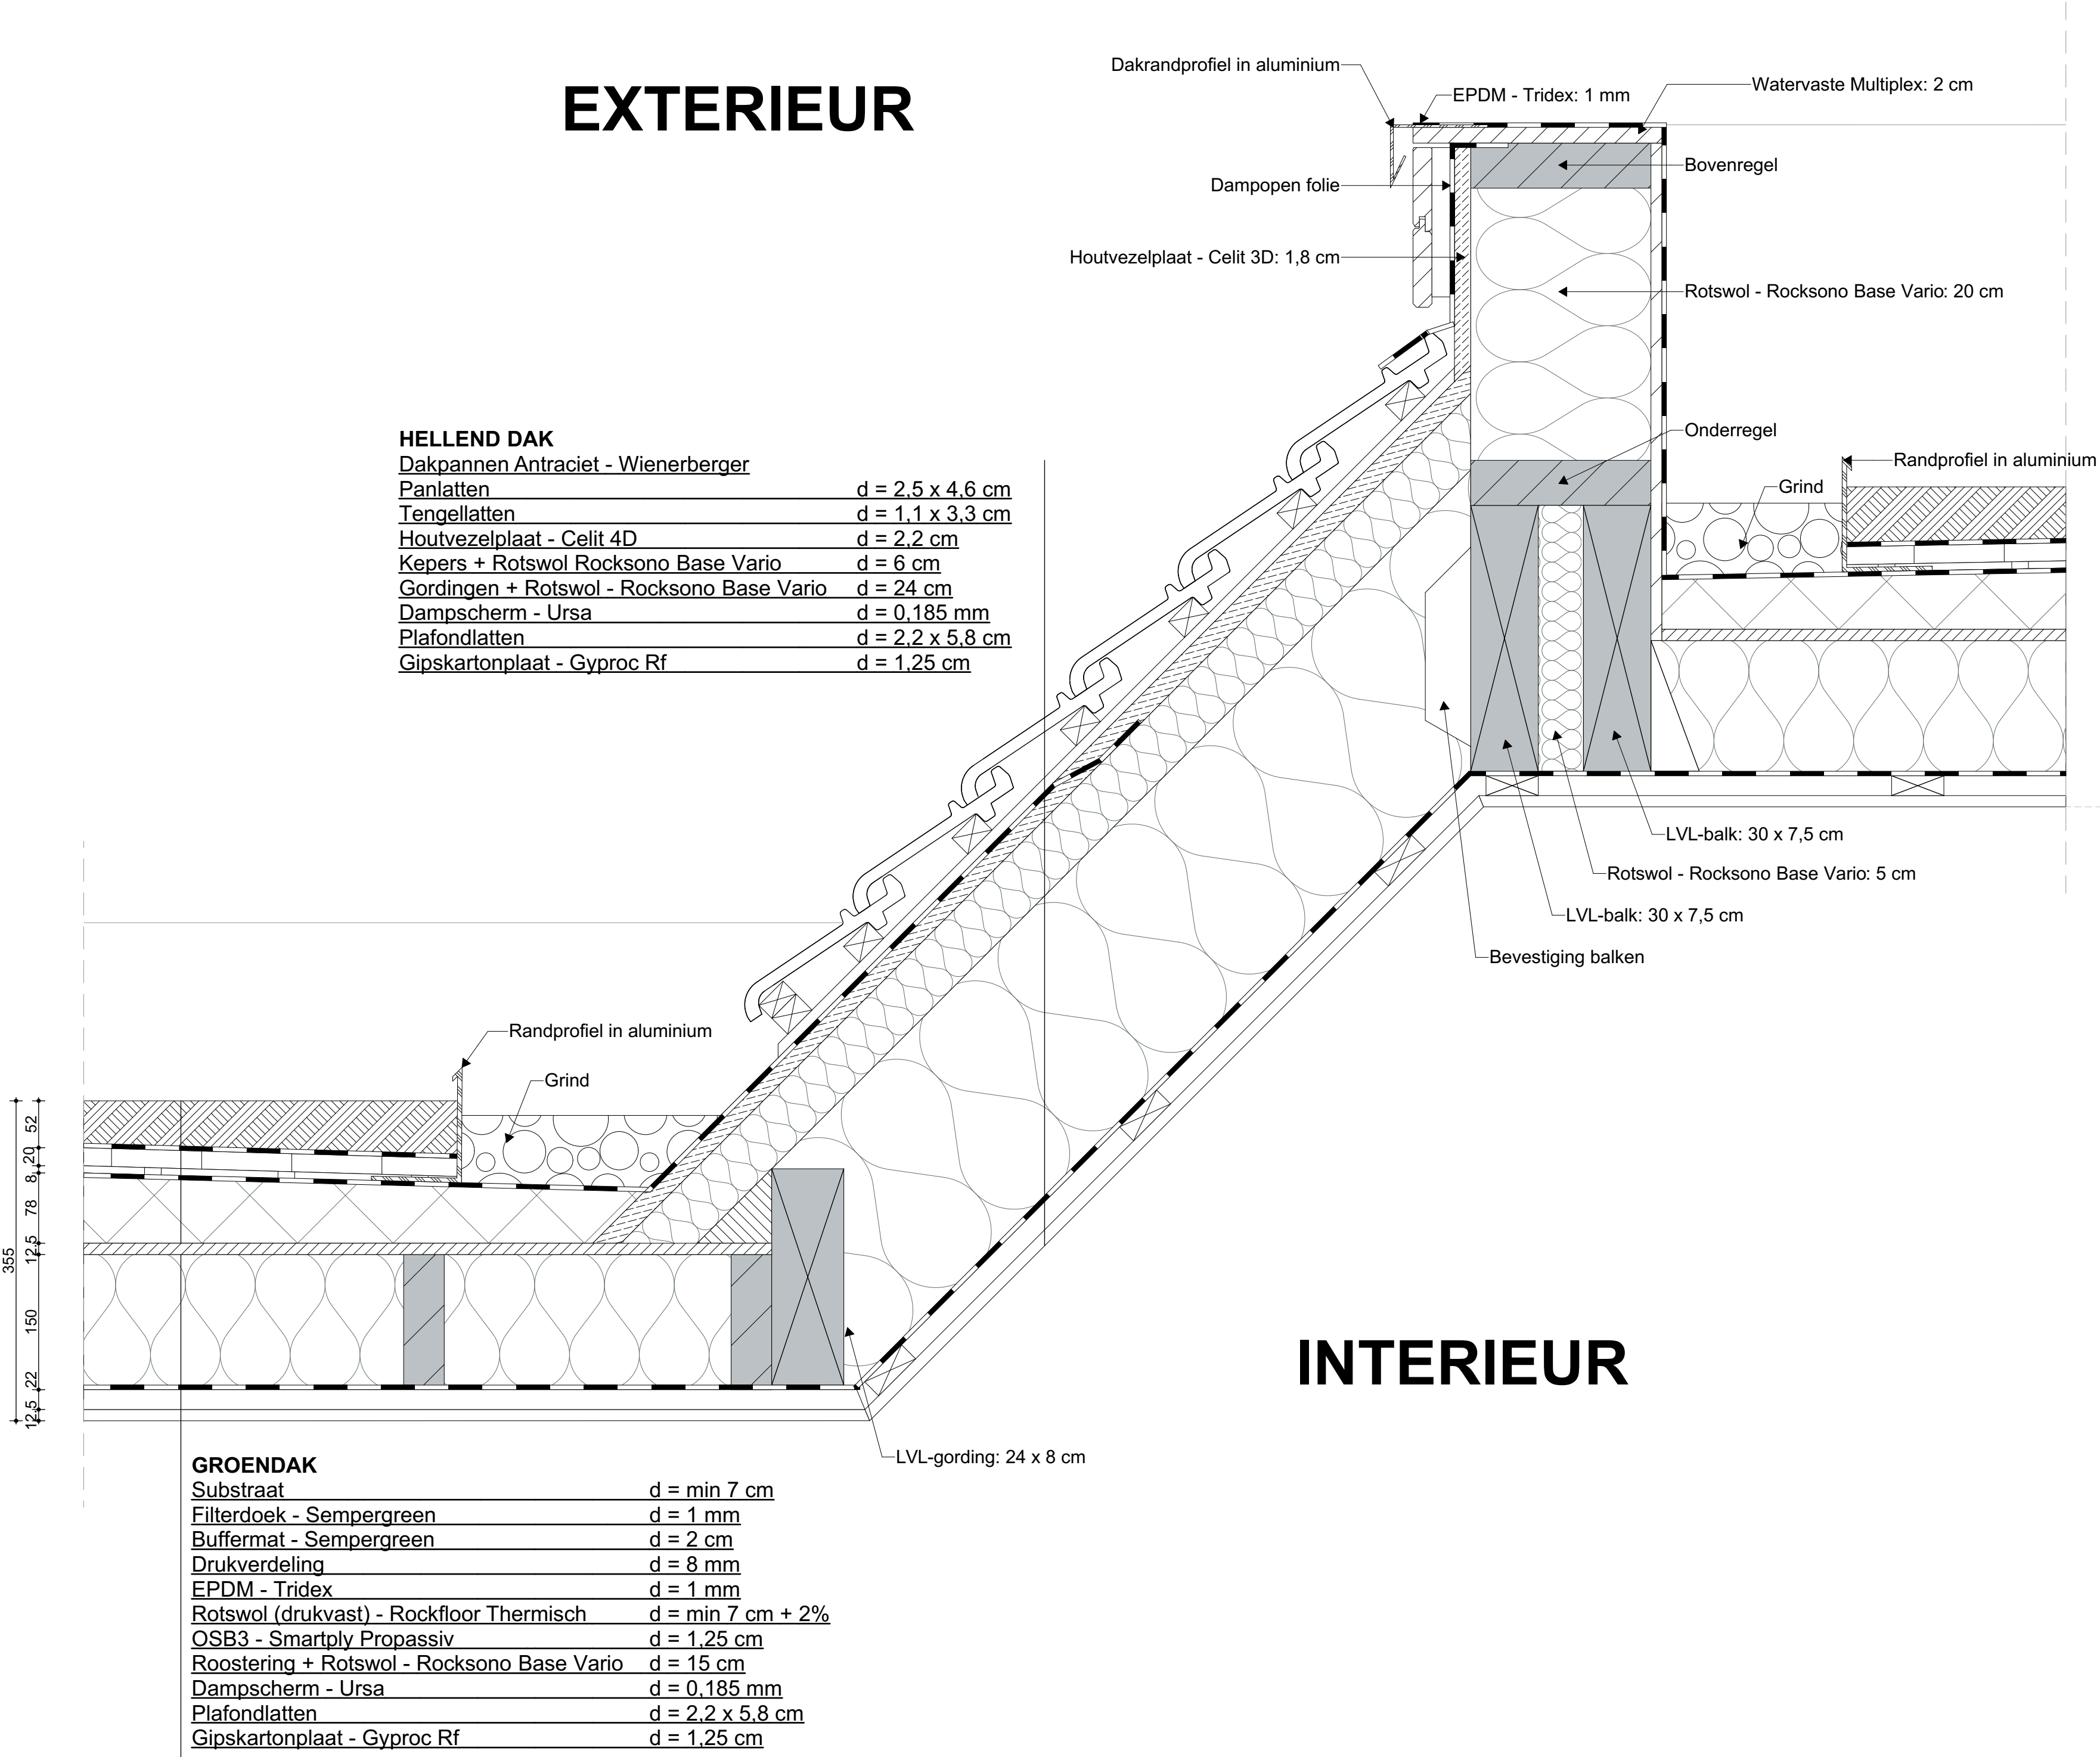

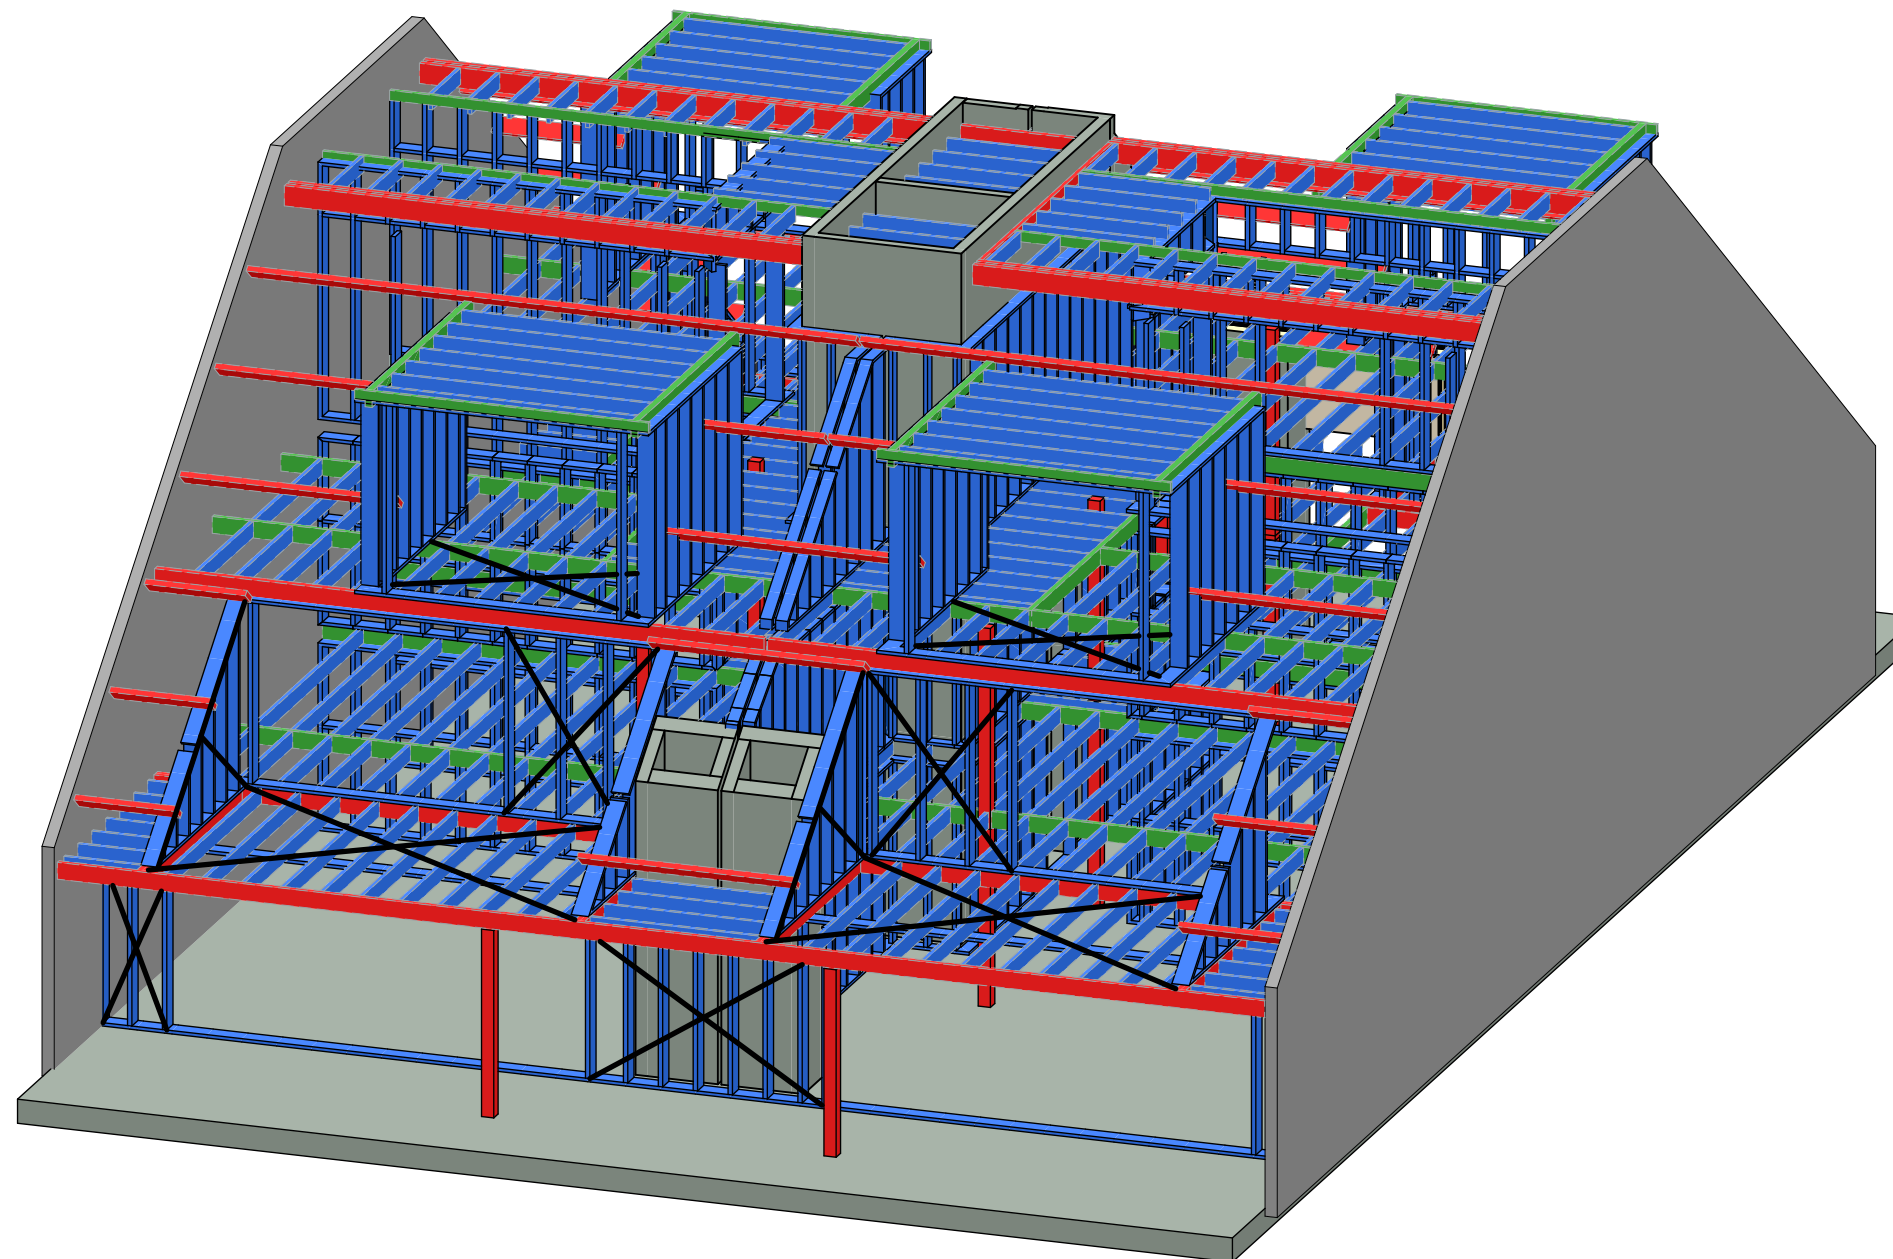


APU4

ARCHITECTUUR PROJECT UITVOEREN
BOUWEN VAN EEN MEERGEZINSWONING

Jarn De Wulf
Bachelor Toegepaste Architectuur
Howest Brugge
Academiejaar 2022-2023

Schaal: 1/100

Zeedijk Heist 85, 8301 Knokke-heist - België

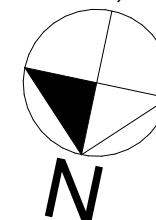

JD_w
ARCHITECTURE